


Схема расположения границ публичного сервитута
ВЛ-0.4кВ Гришинская ферма

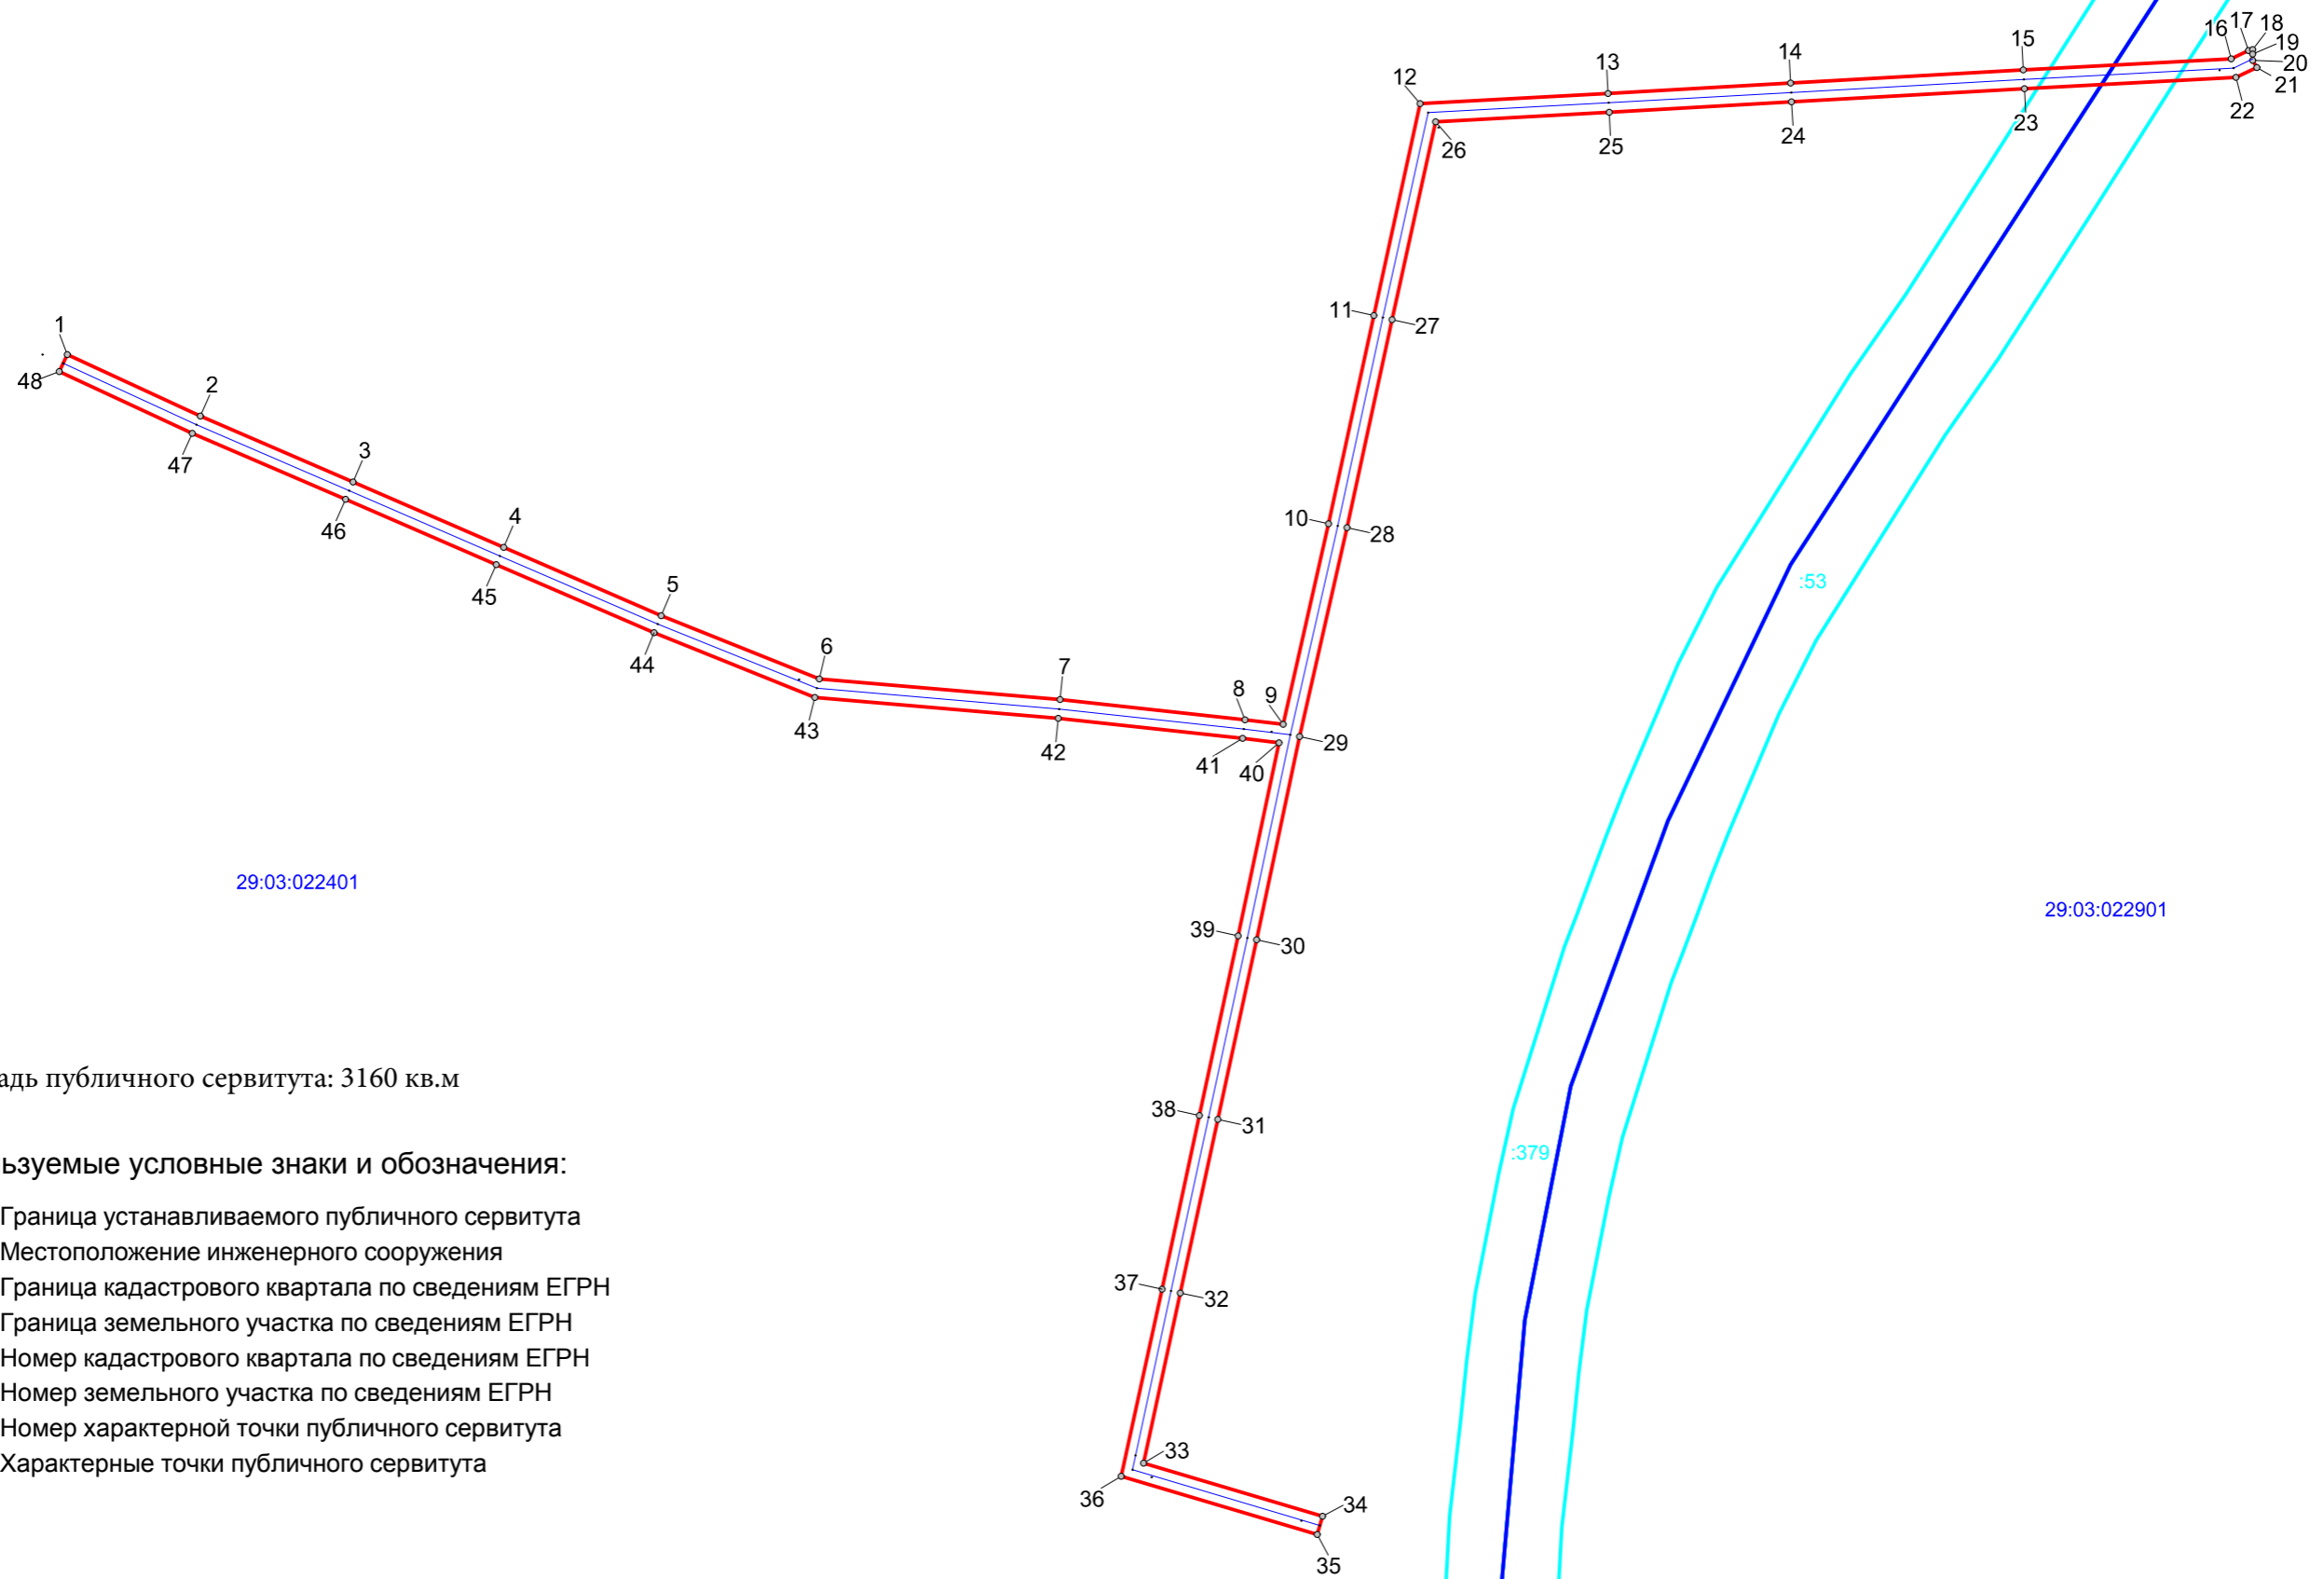

Площадь публичного сервитута: 3160 кв.м

Используемые условные знаки и обозначения:

- - Граница устанавливаемого публичного сервитута
- - Местоположение инженерного сооружения
- - Граница кадастрового квартала по сведениям ЕГРН
- - Граница земельного участка по сведениям ЕГРН
- 29:03:022401 - Номер кадастрового квартала по сведениям ЕГРН
- :53 - Номер земельного участка по сведениям ЕГРН
- 1 - Номер характерной точки публичного сервитута
- o - Характерные точки публичного сервитута

Масштаб 1 : 1500