


Схема расположения границ публичного сервитута
ВЛ-10кВ АВМ с-з Вилегодск

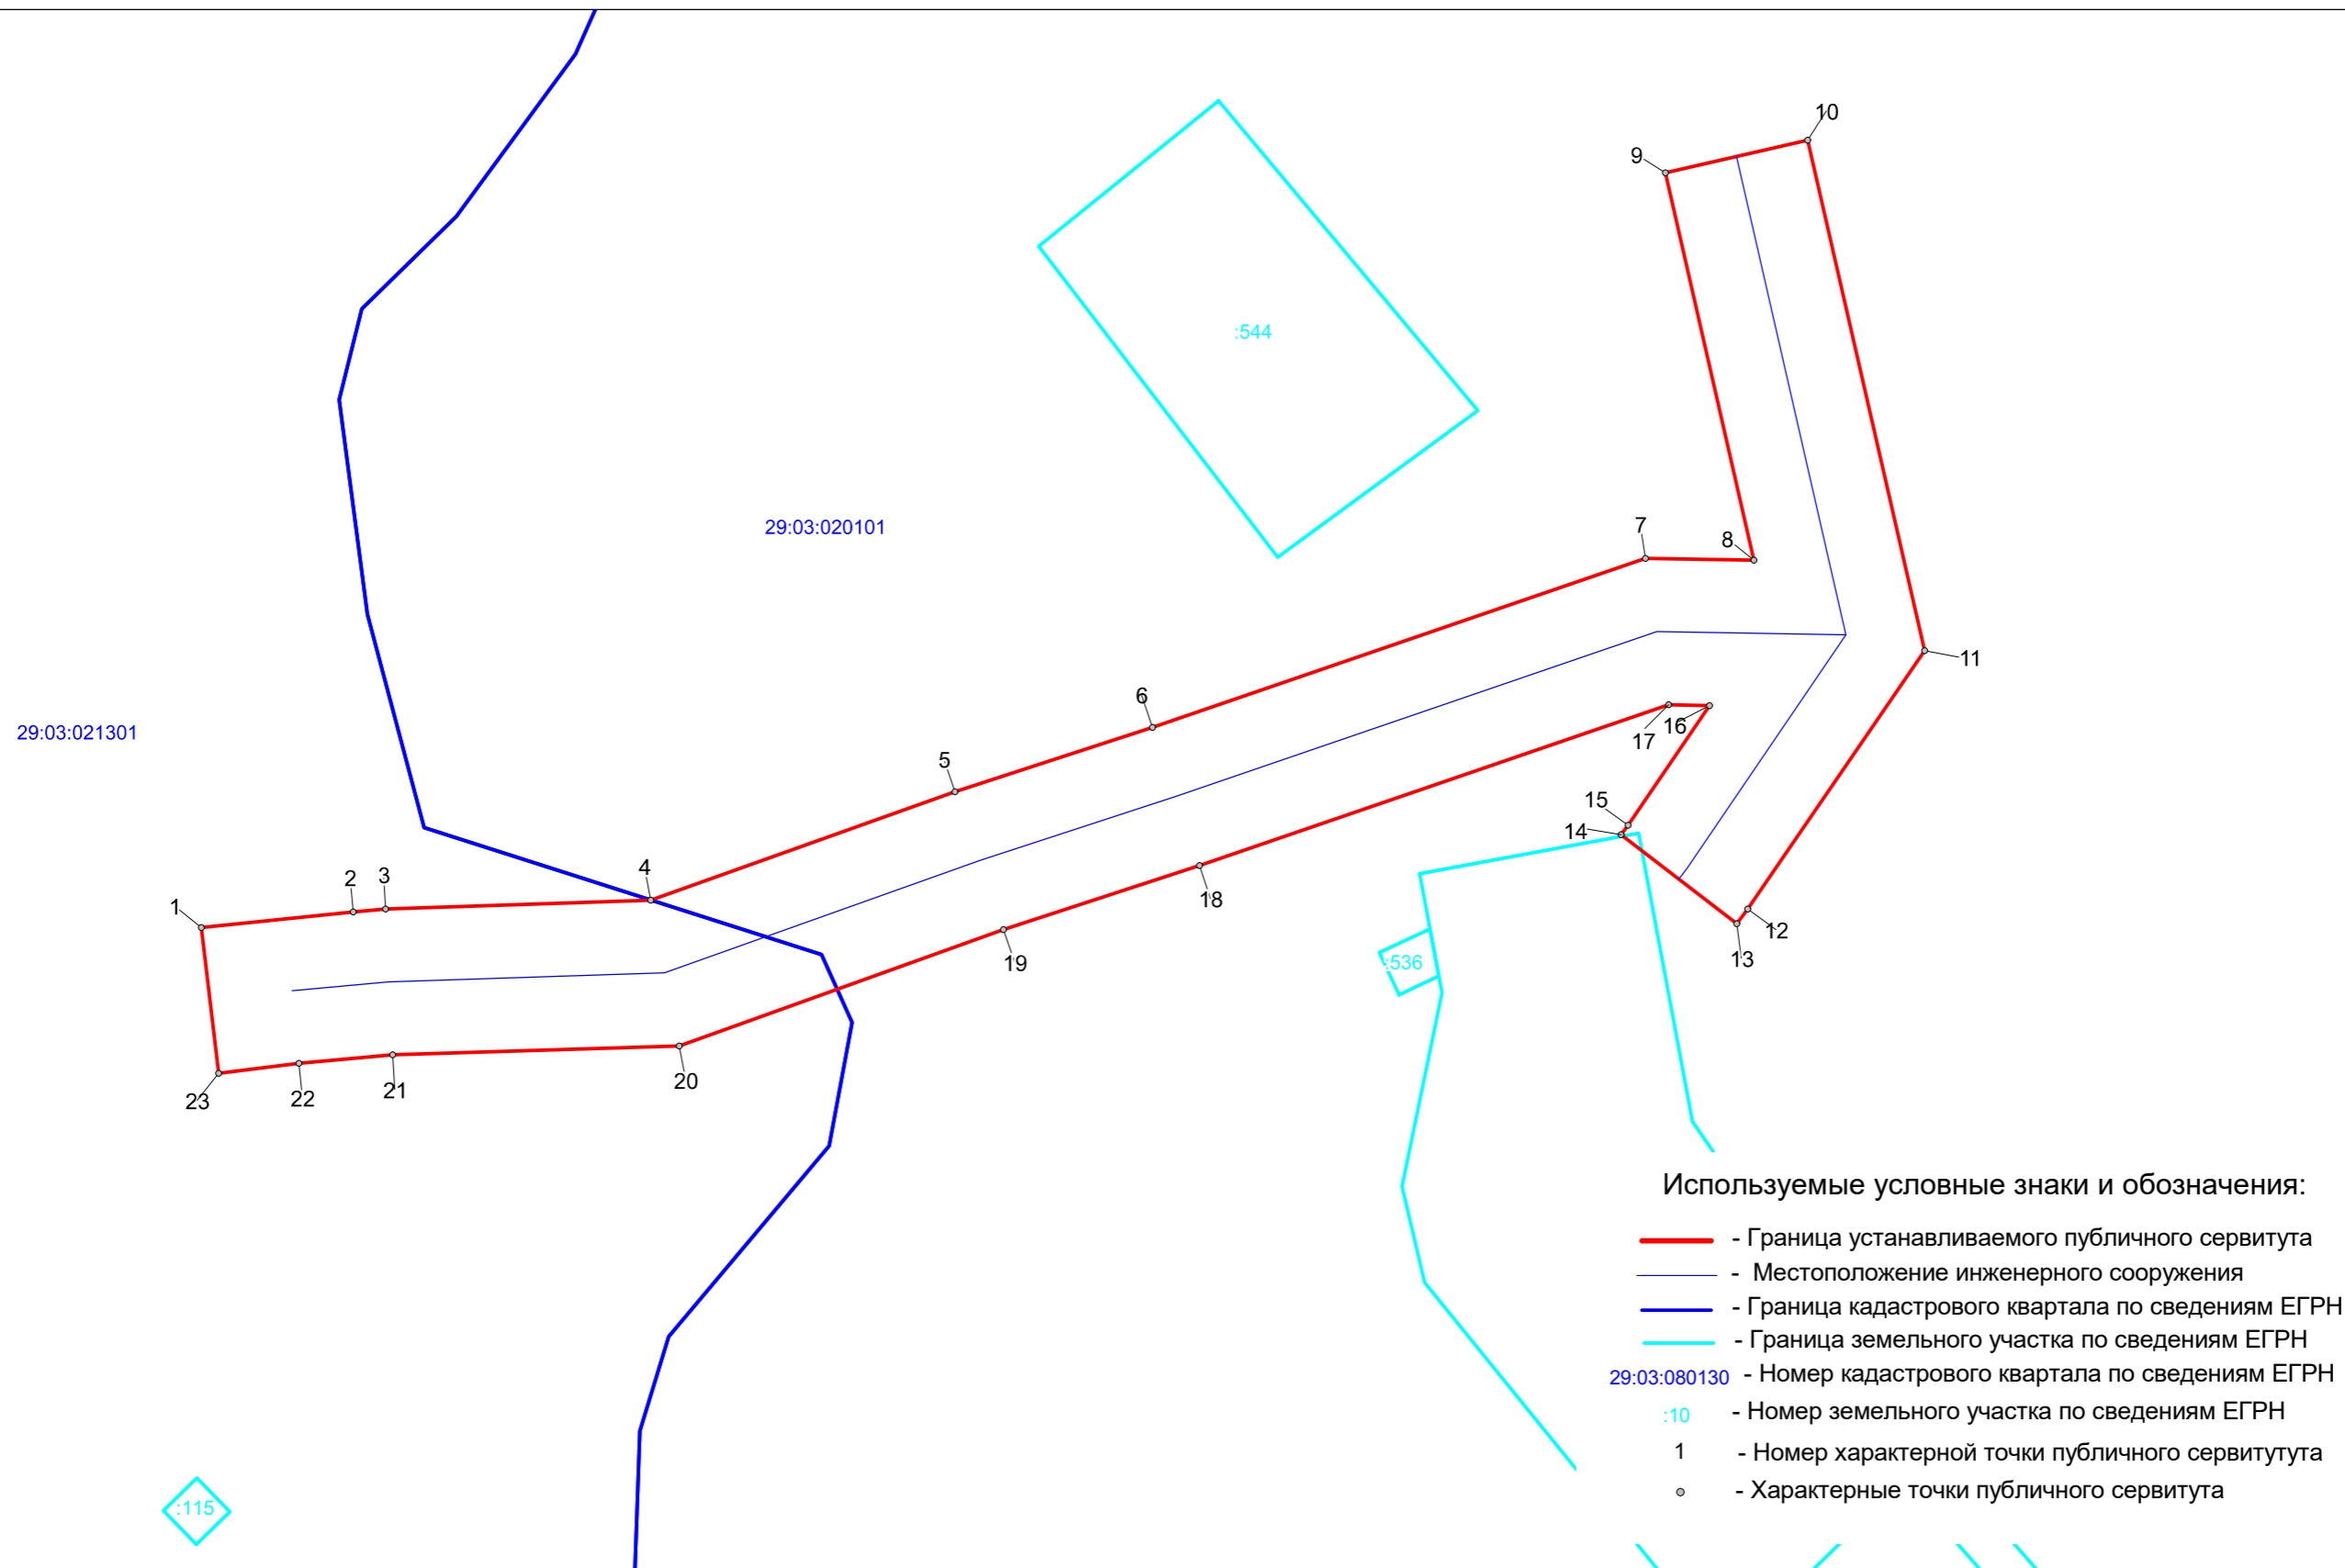

Масштаб 1 : 1000