


Схема расположения границ публичного сервитута  
ВЛ-10кВ "Ильинск-1"

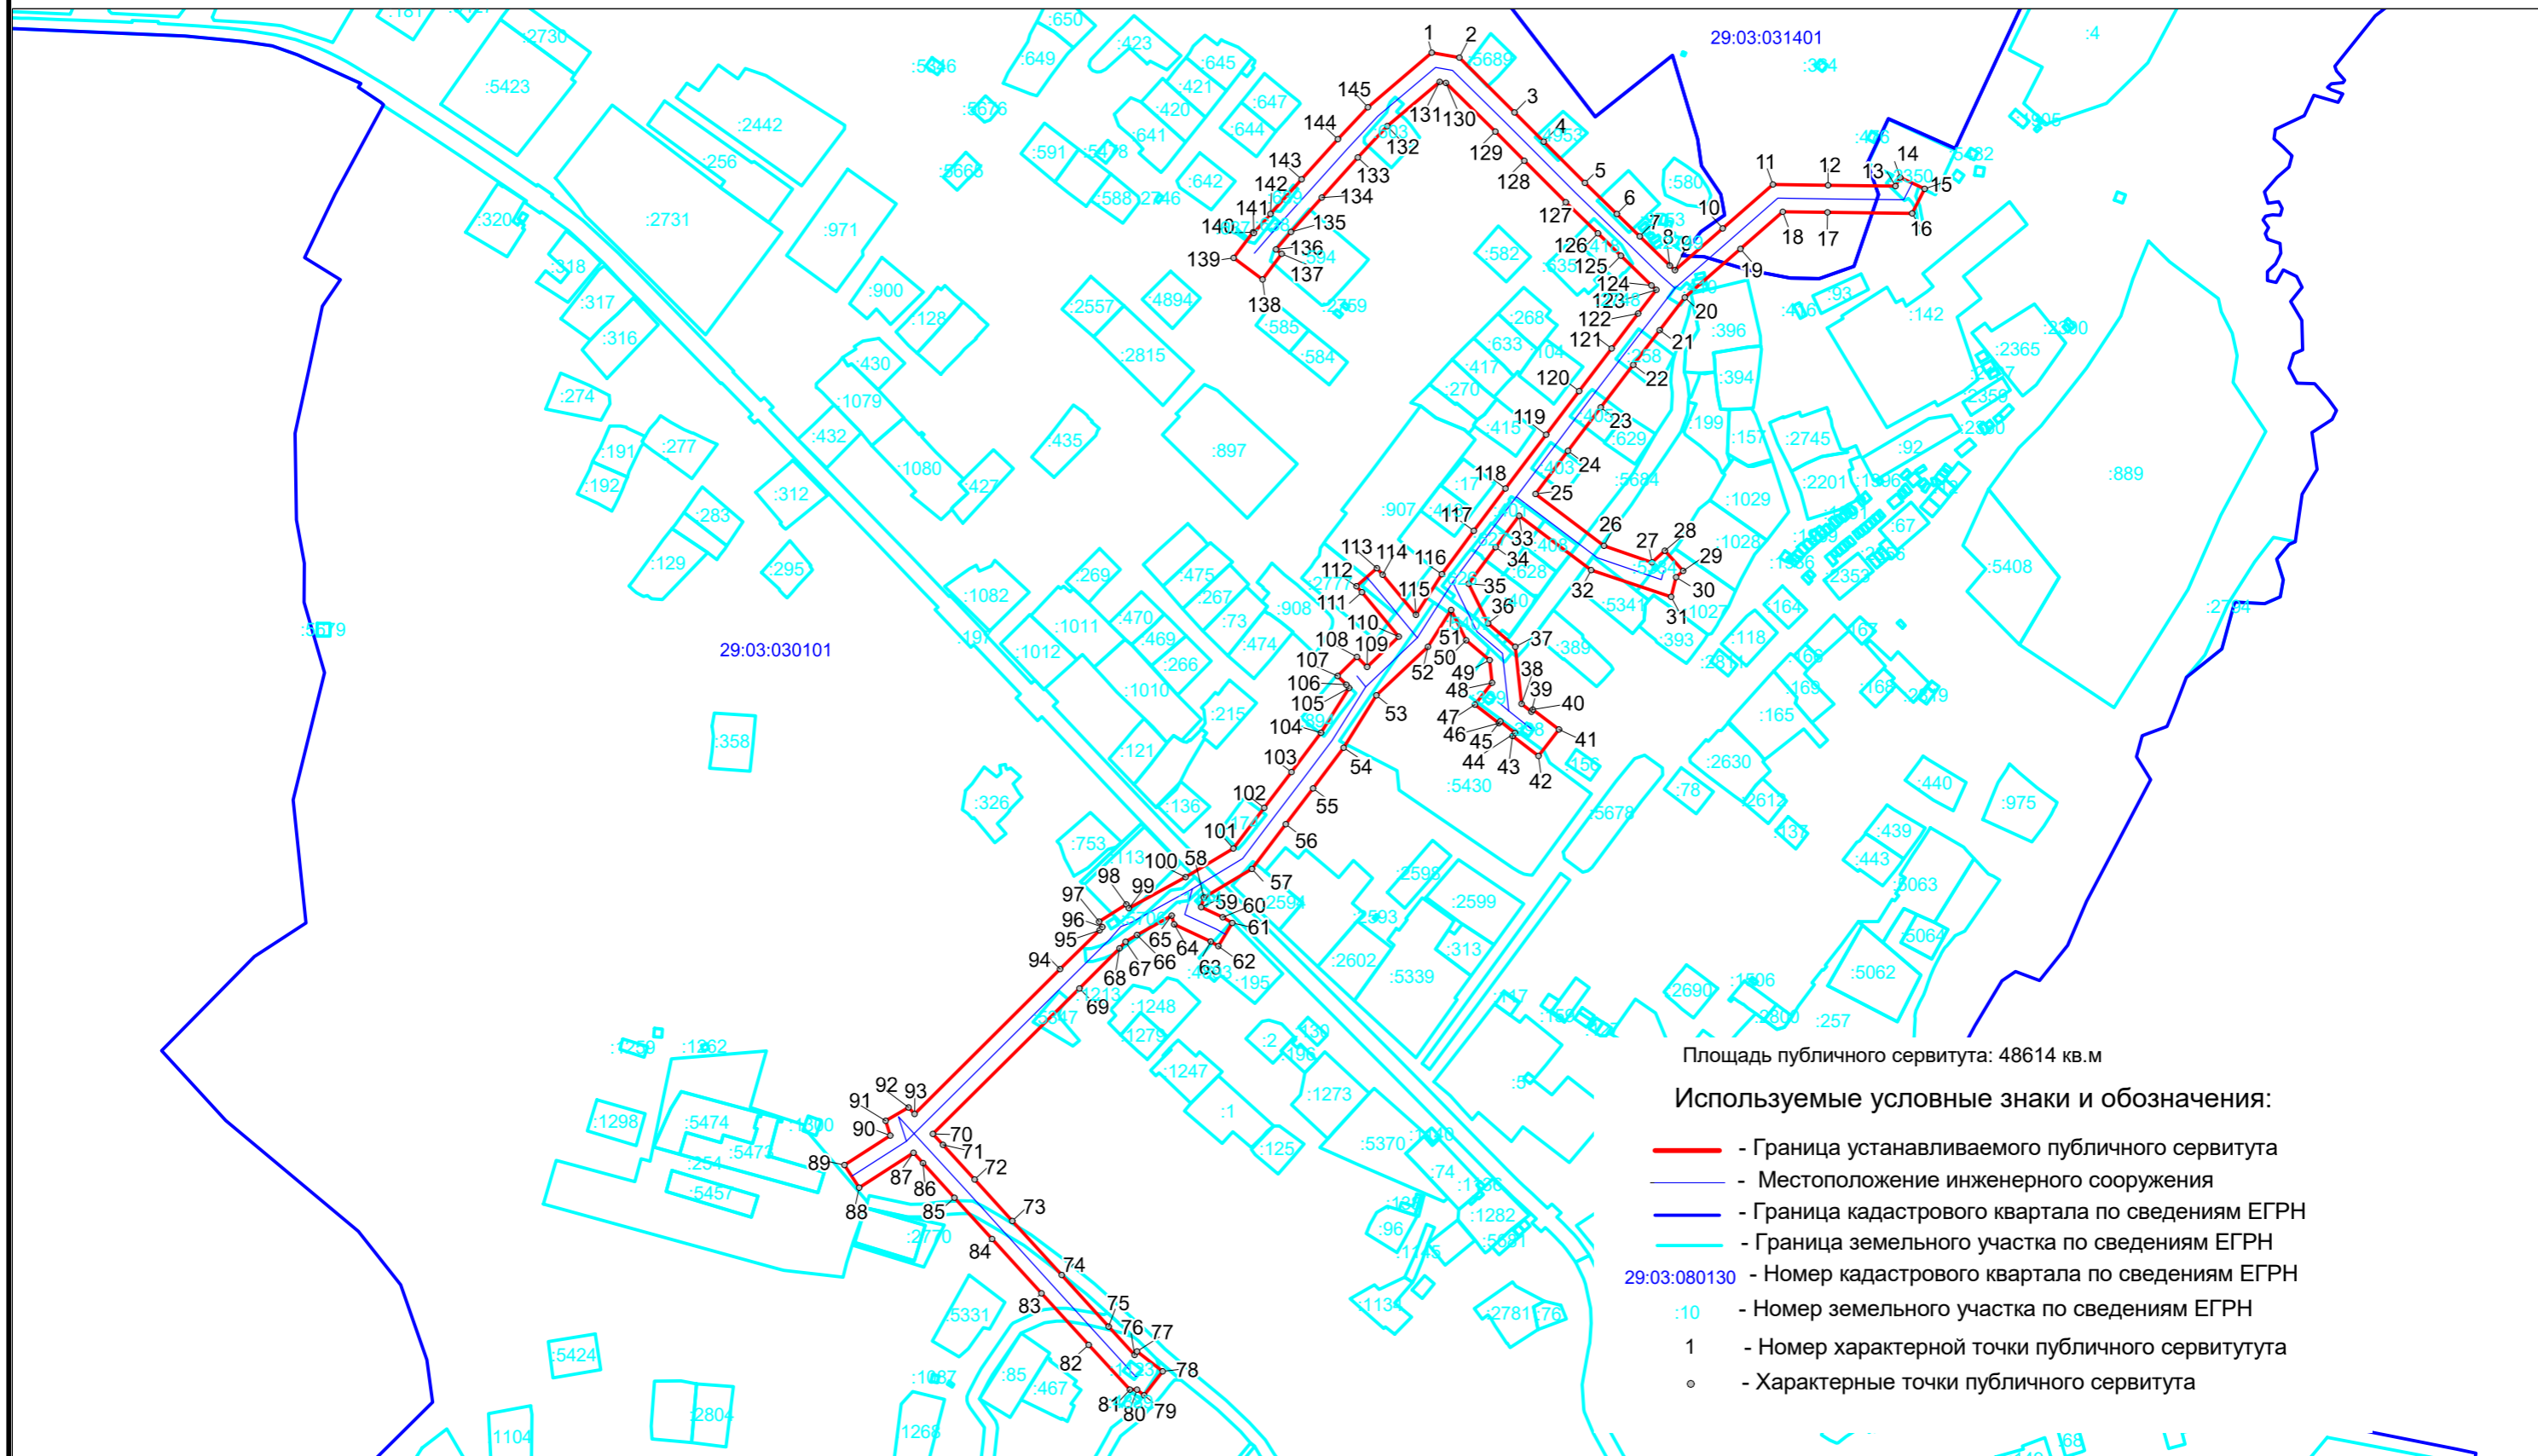

Масштаб 1 : 5000