

Схема расположения границ публичного сервитута
ВЛ-10кВ при ПС И-Подомск.

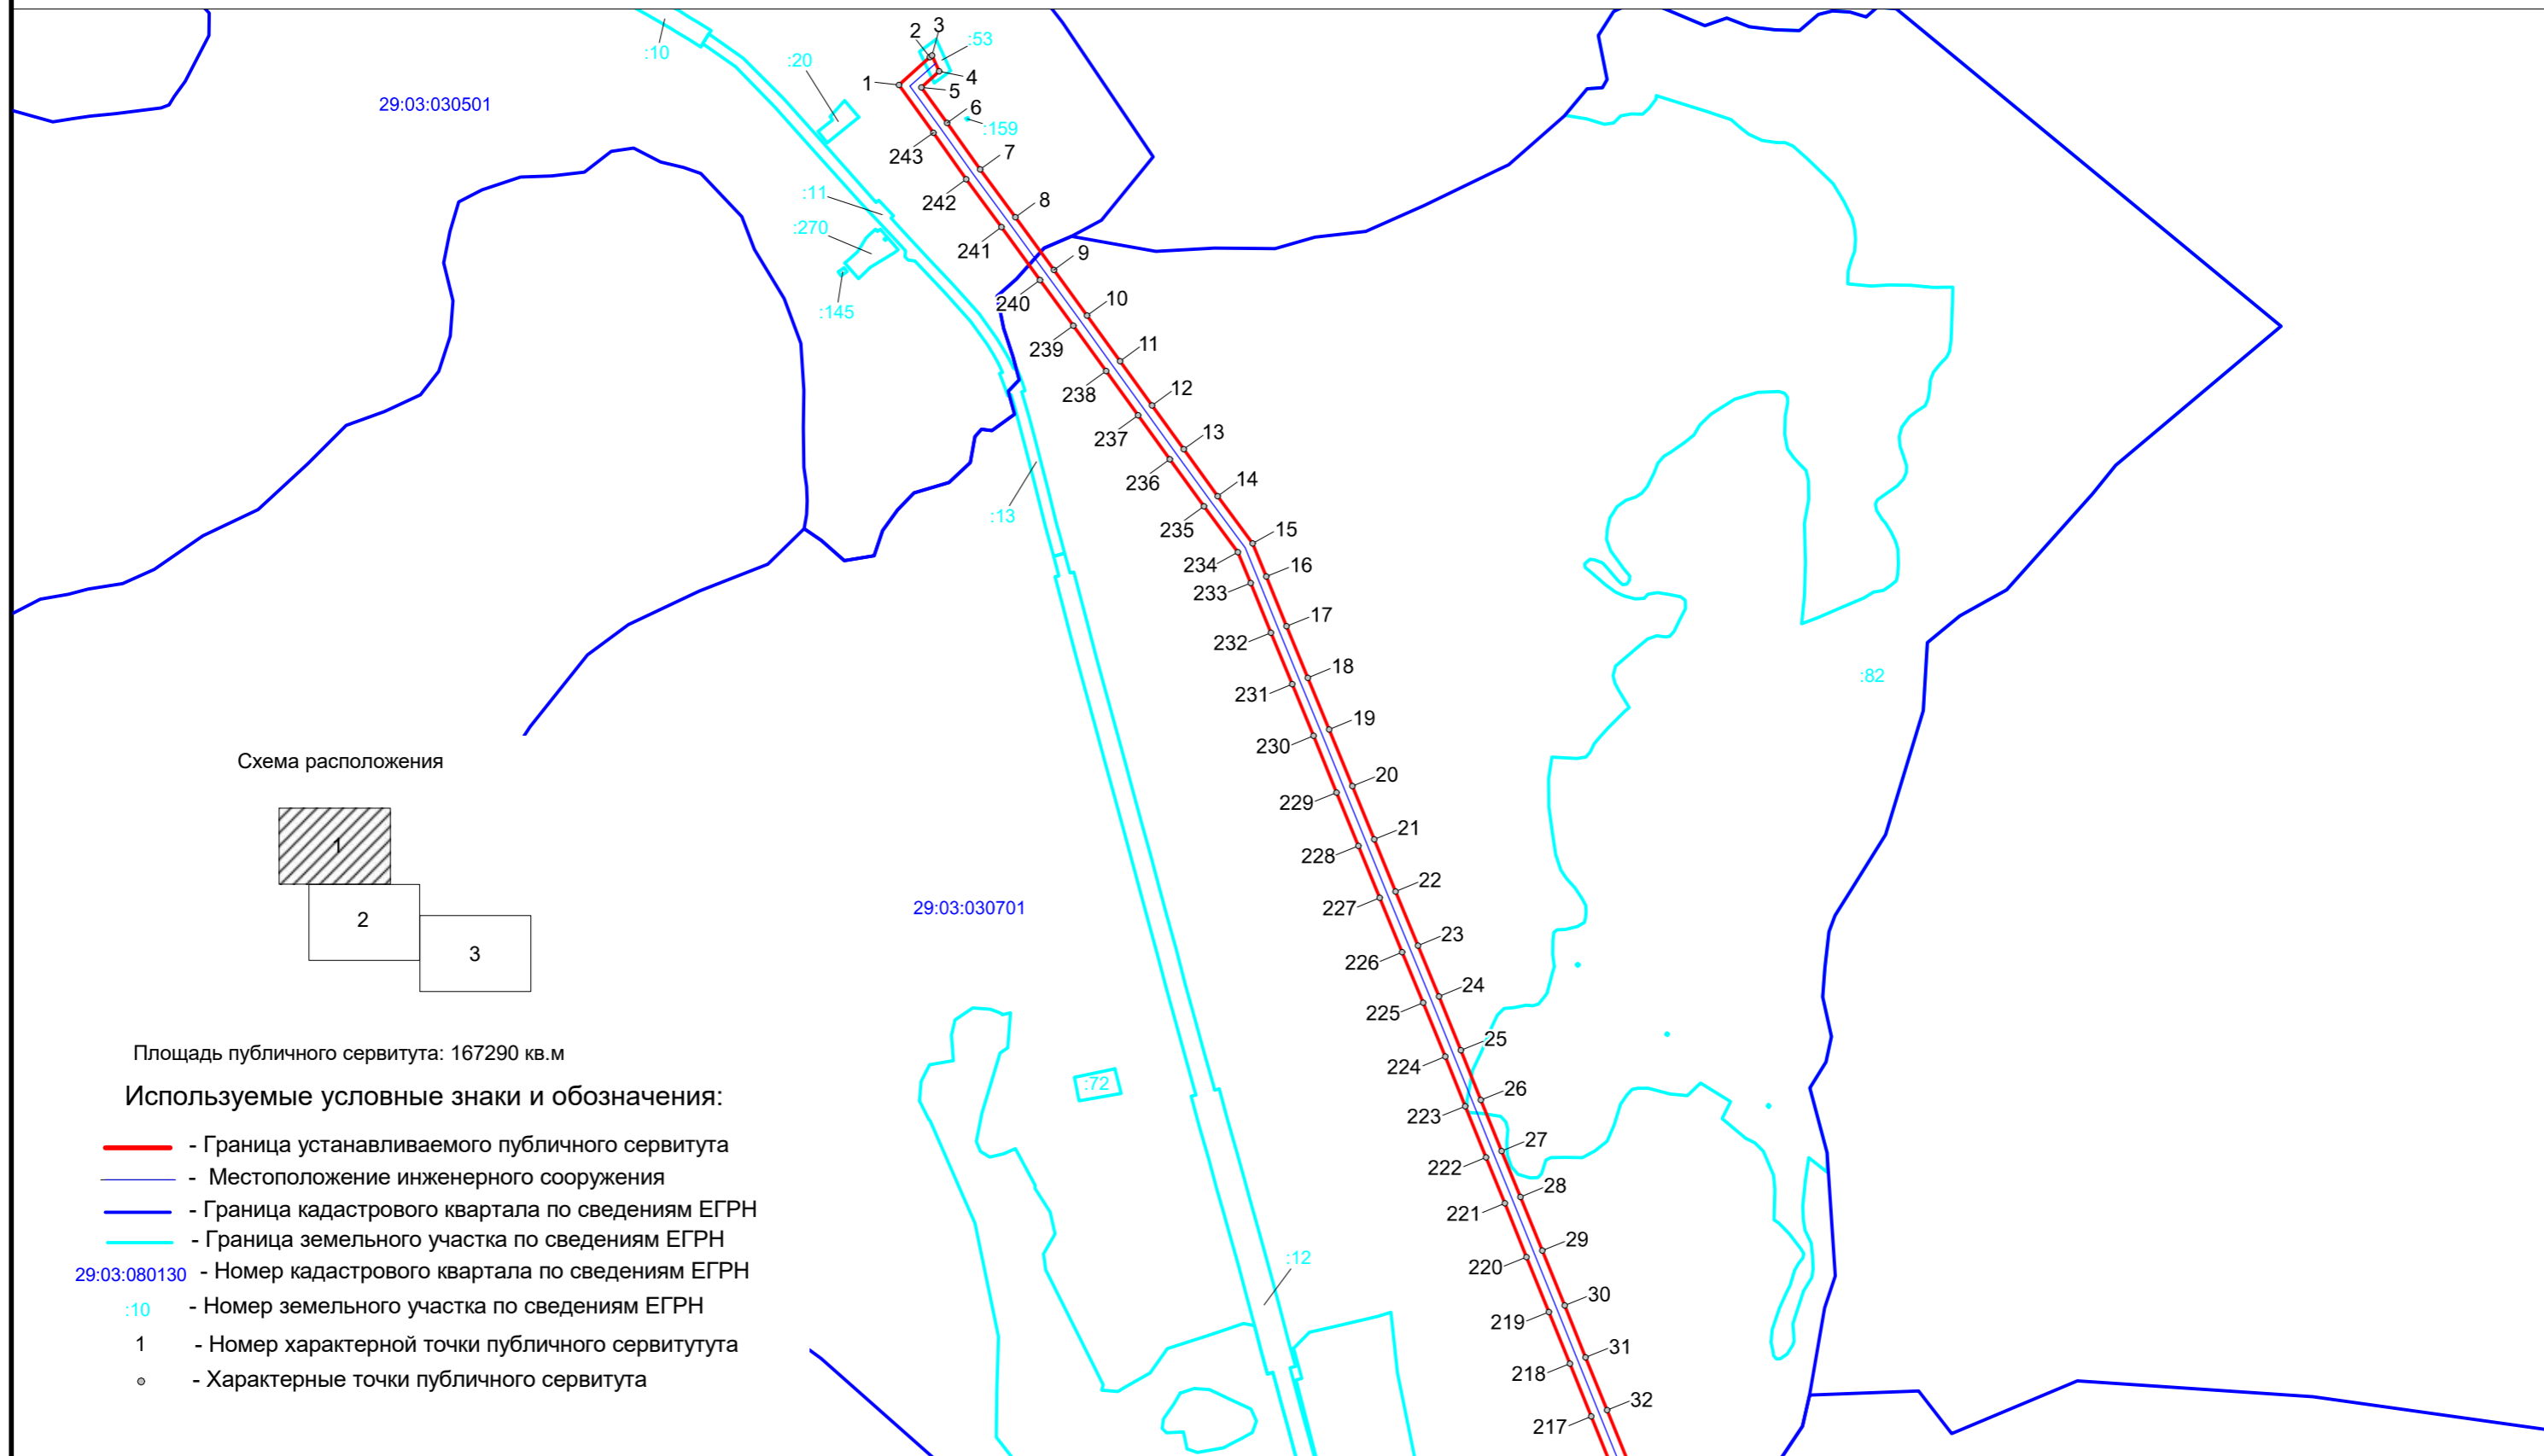


Схема расположения границ публичного сервитута
ВЛ-10кВ при ПС И-Подомск.


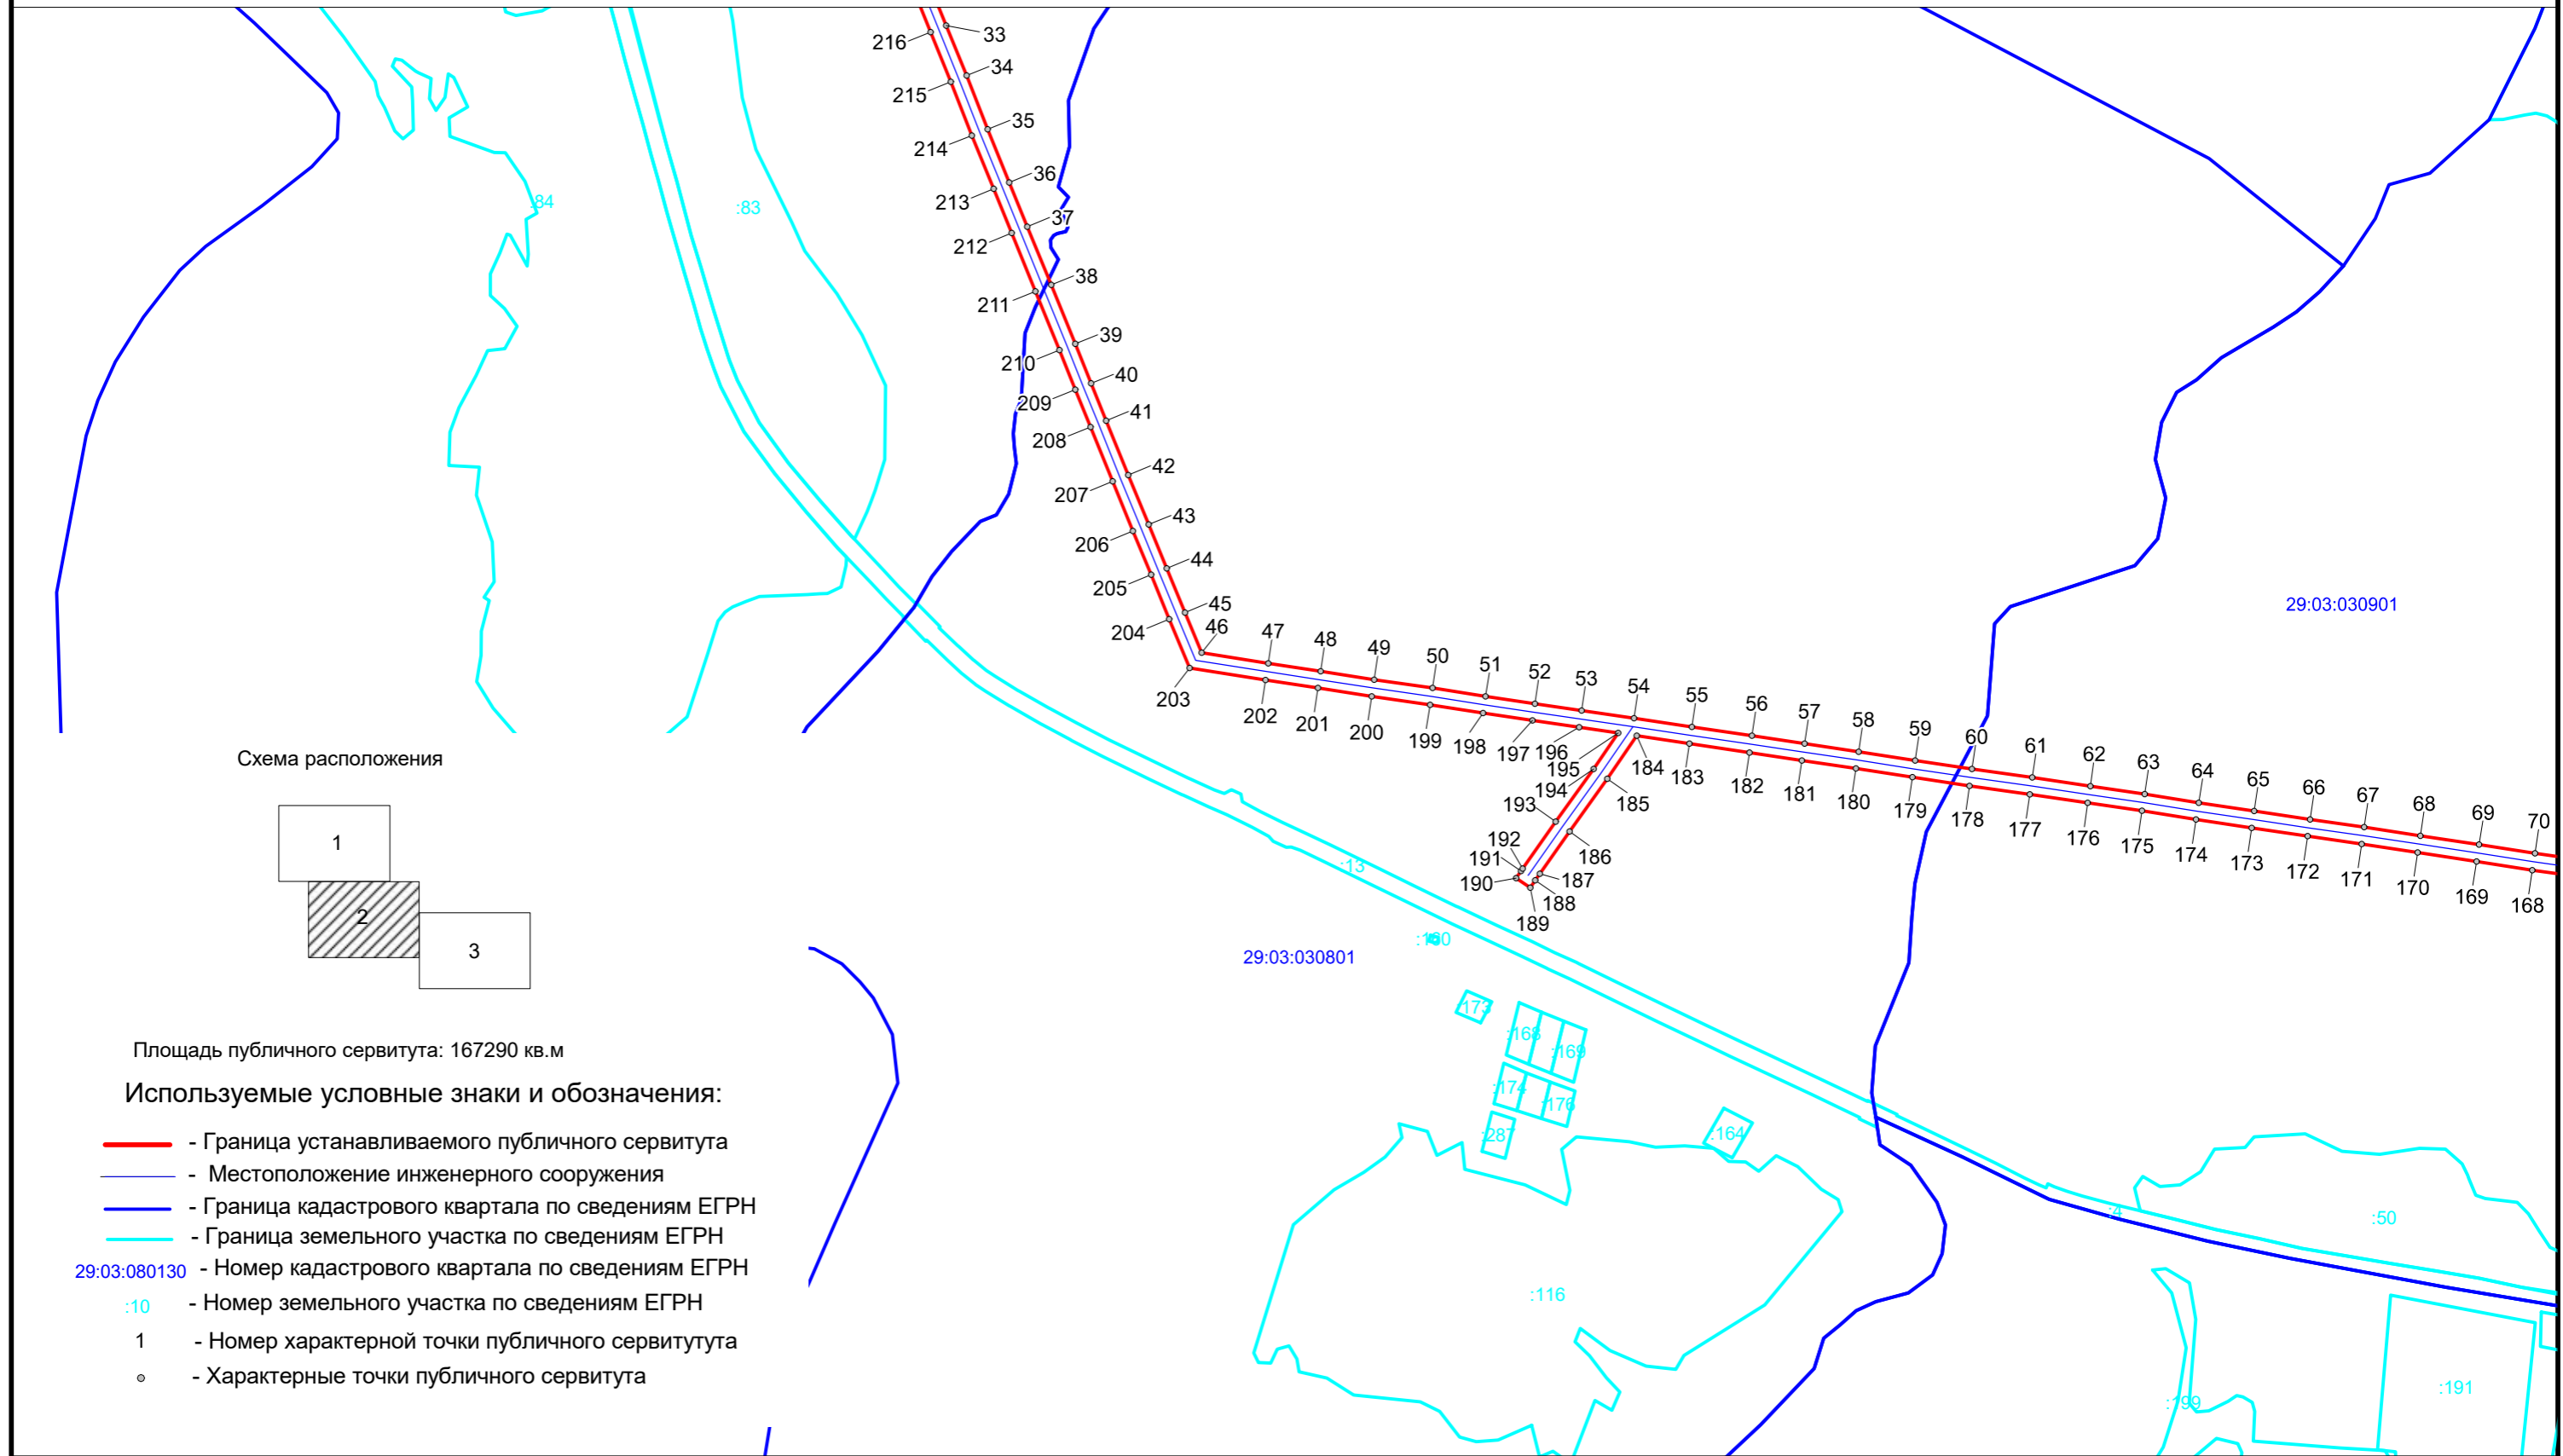


Схема расположения границ публичного сервитута
ВЛ-10кВ при ПС И-Подомск.

29:03:031001

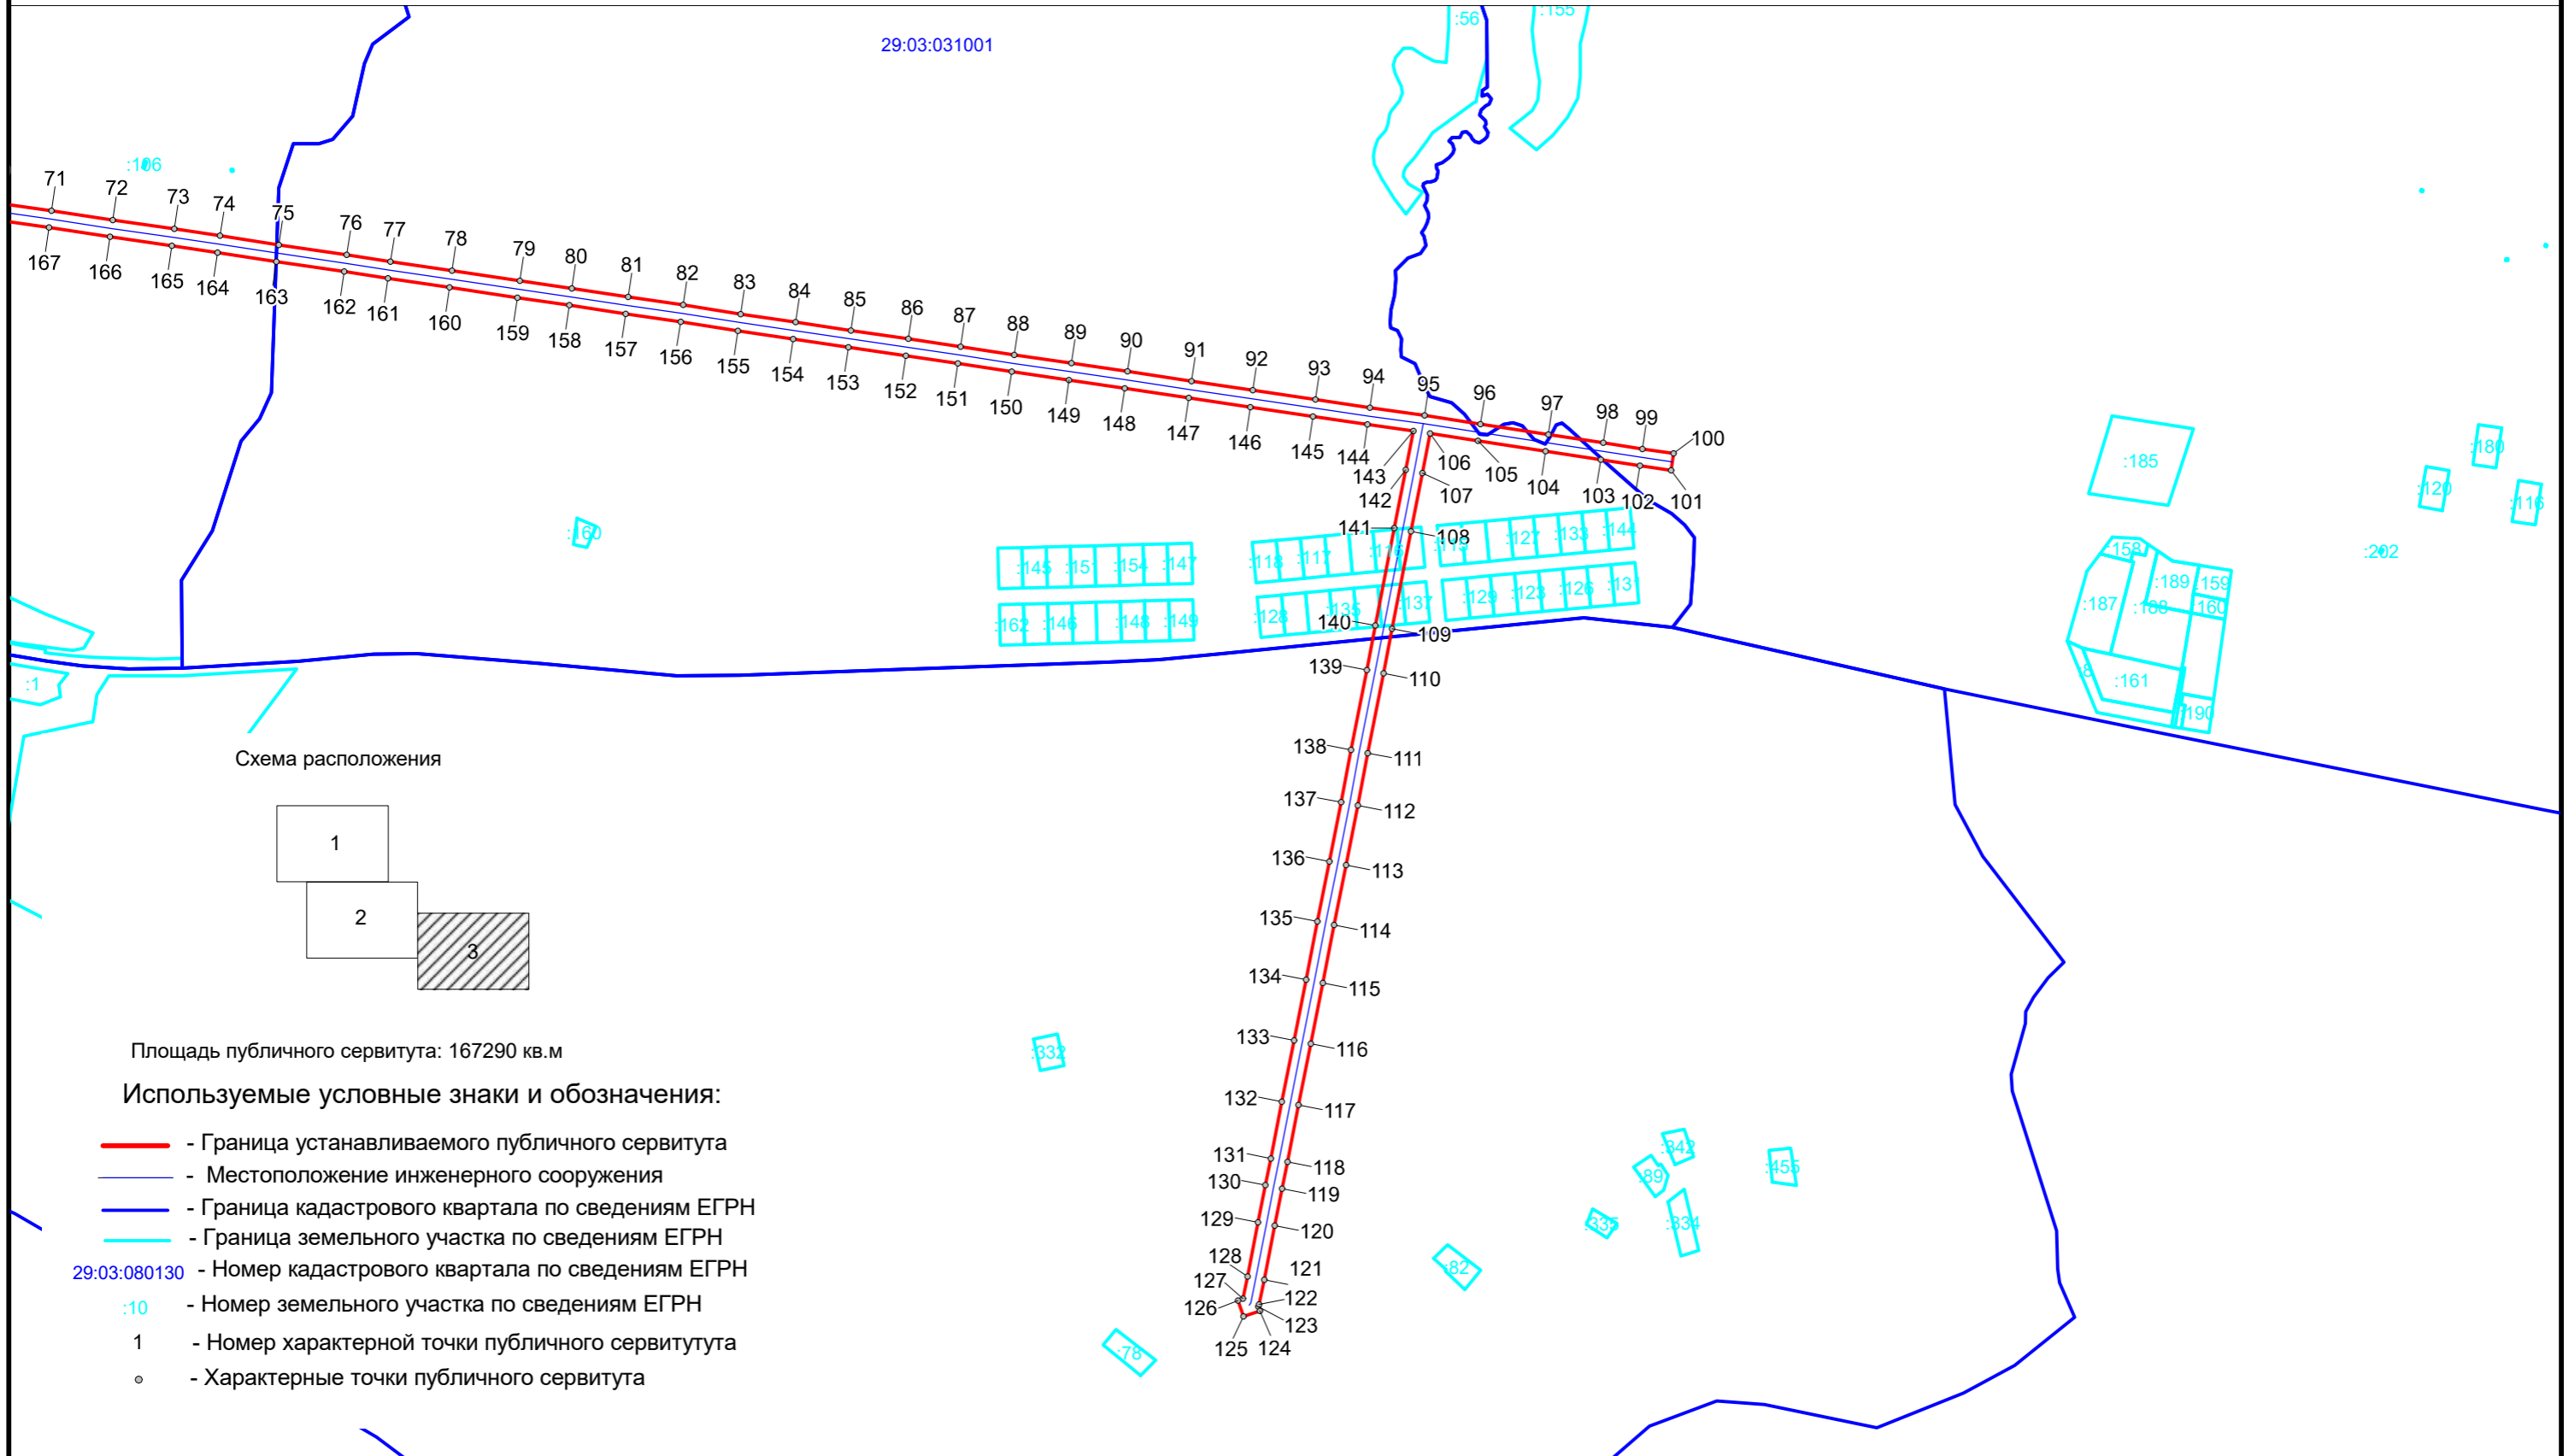

Масштаб 1 : 8000