


Схема расположения границ публичного сервитута
ВЛ-0.4кВ Зыкова гора

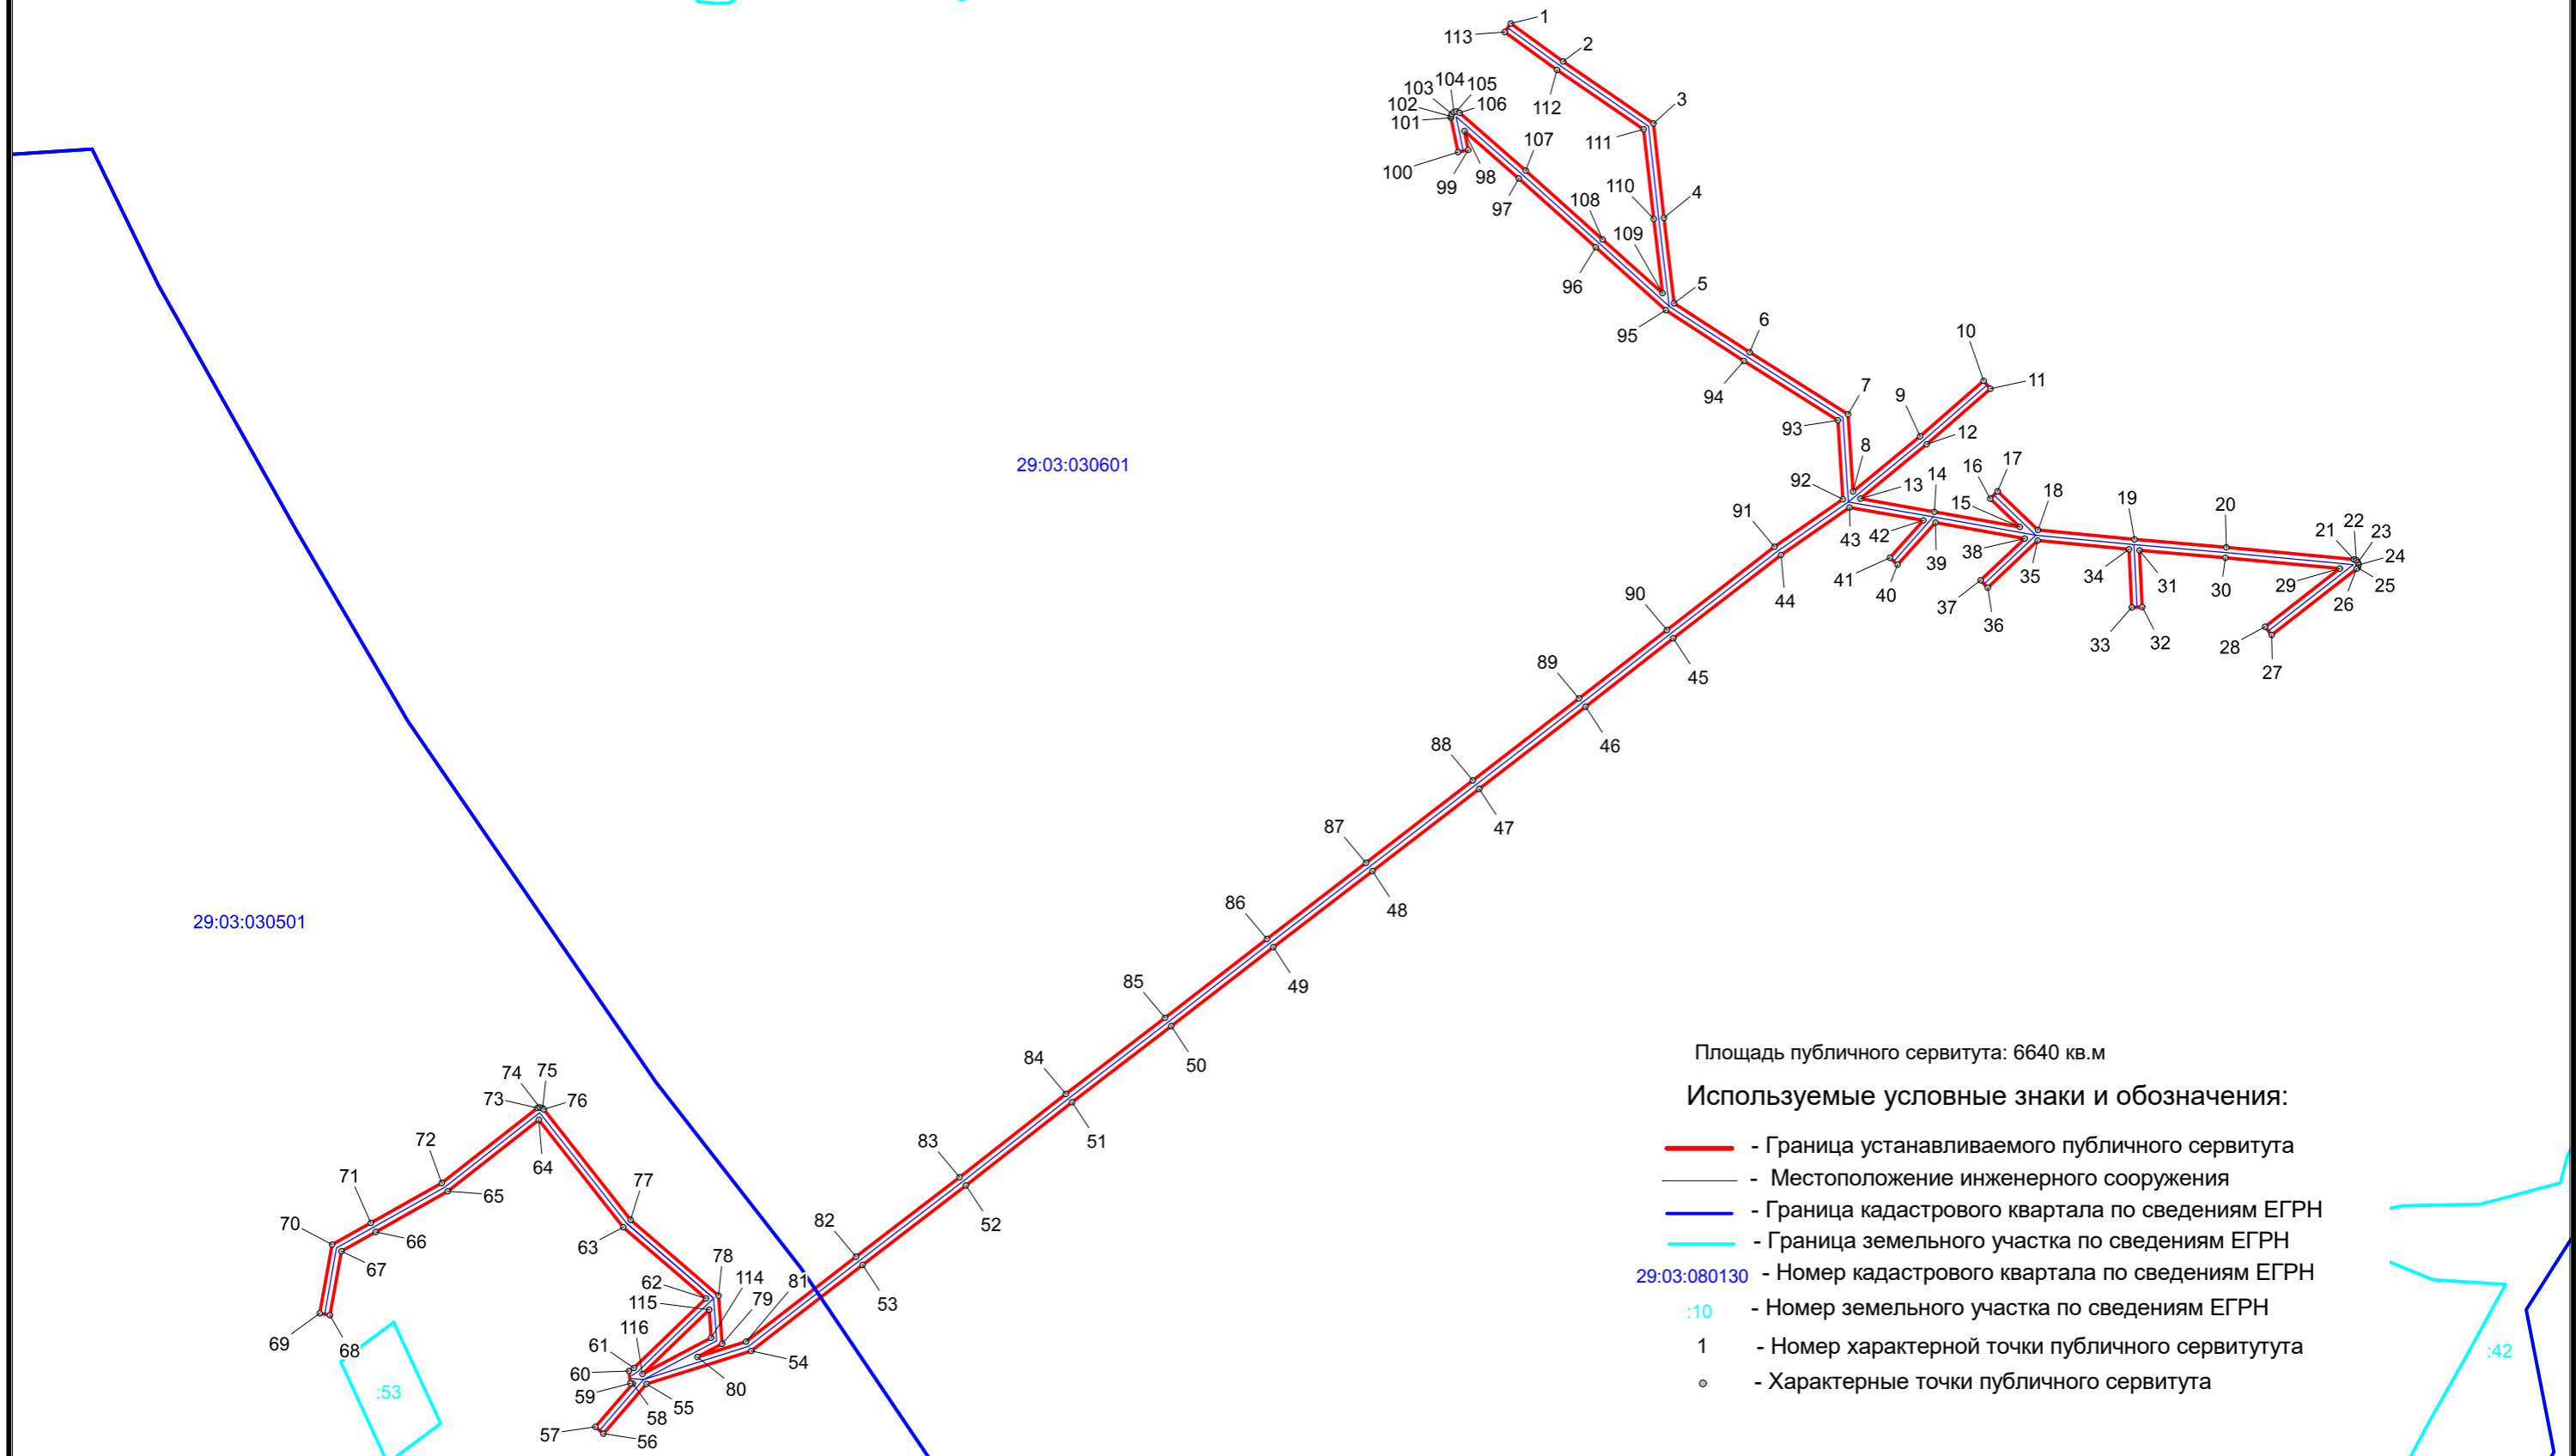

Масштаб 1 : 2500