


### Схема расположения границ публичного сервитута ВЛ-10 кВ Арефьевская Ферма

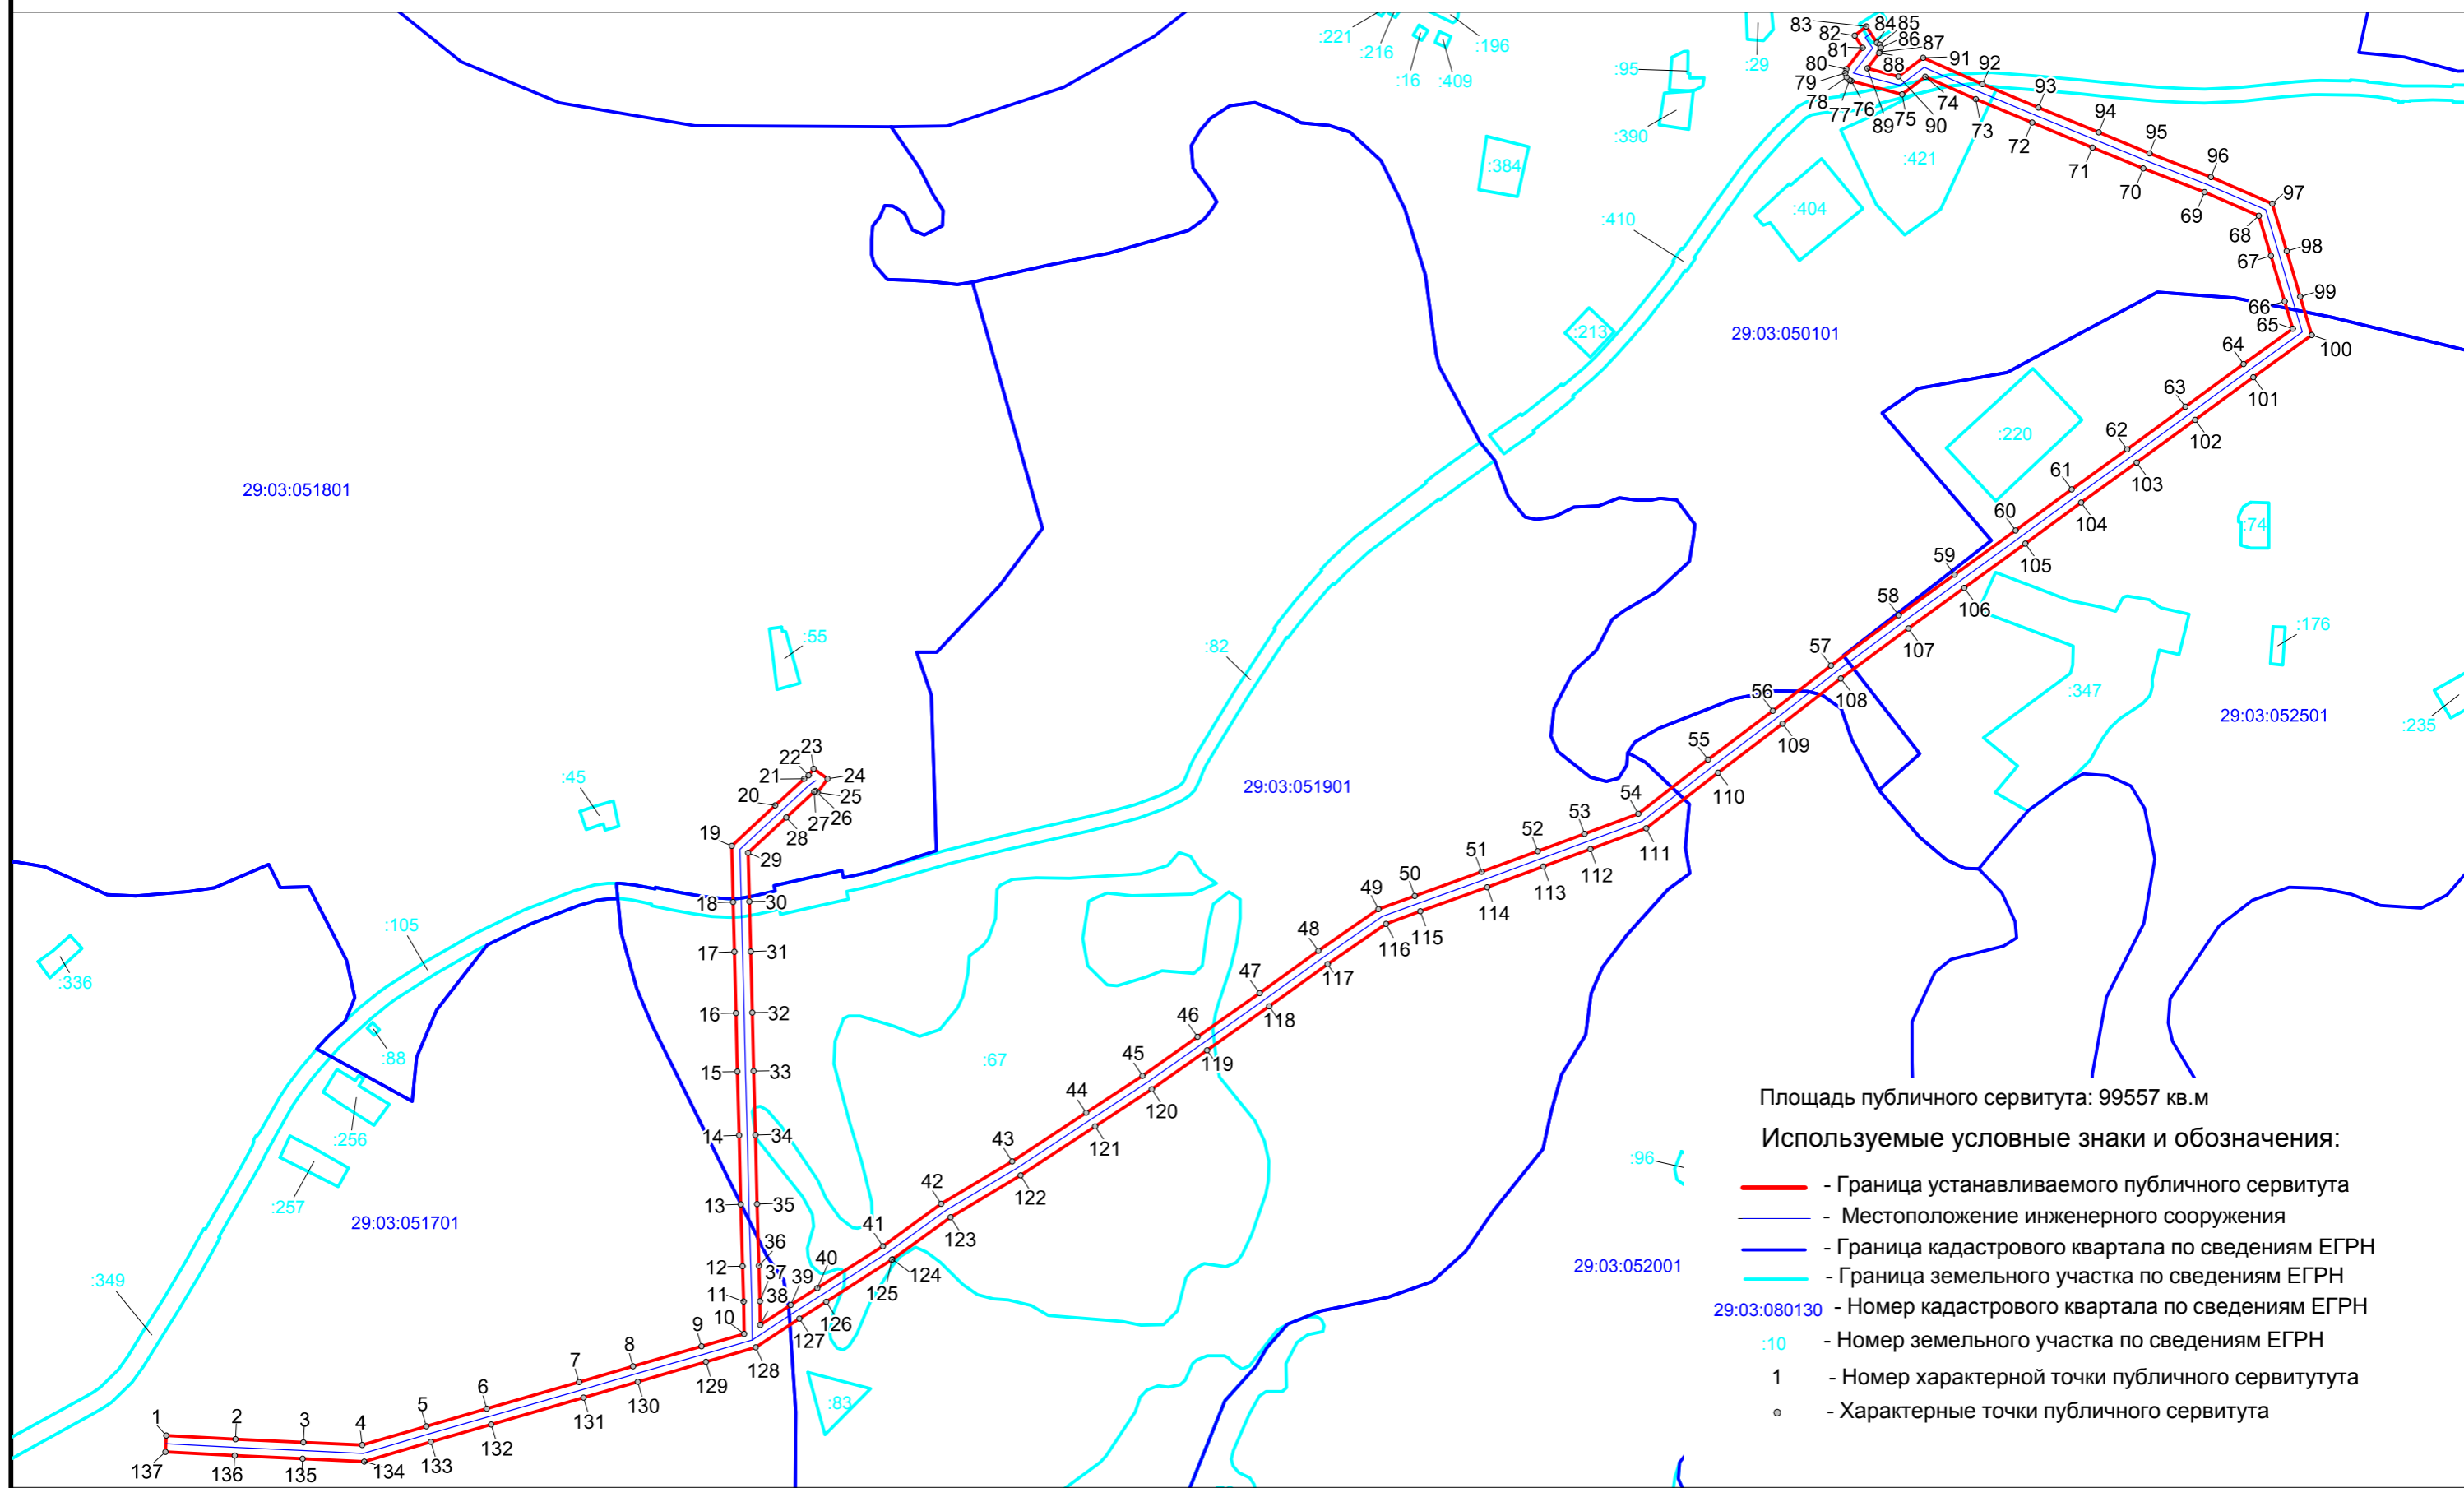

- Площадь публичного сервитута: 99557 кв.м
- Используемые условные знаки и обозначения:**
- - Граница устанавливаемого публичного сервитута
  - - Местоположение инженерного сооружения
  - - Граница кадастрового квартала по сведениям ЕГРН
  - - Граница земельного участка по сведениям ЕГРН
  - 29:03:080130 - Номер кадастрового квартала по сведениям ЕГРН
  - :10 - Номер земельного участка по сведениям ЕГРН
  - 1 - Номер характерной точки публичного сервитута
  - - Характерные точки публичного сервитута

Масштаб 1 : 8000