


Схема расположения границ публичного сервитута
доввод Заходы на ПС Павловск

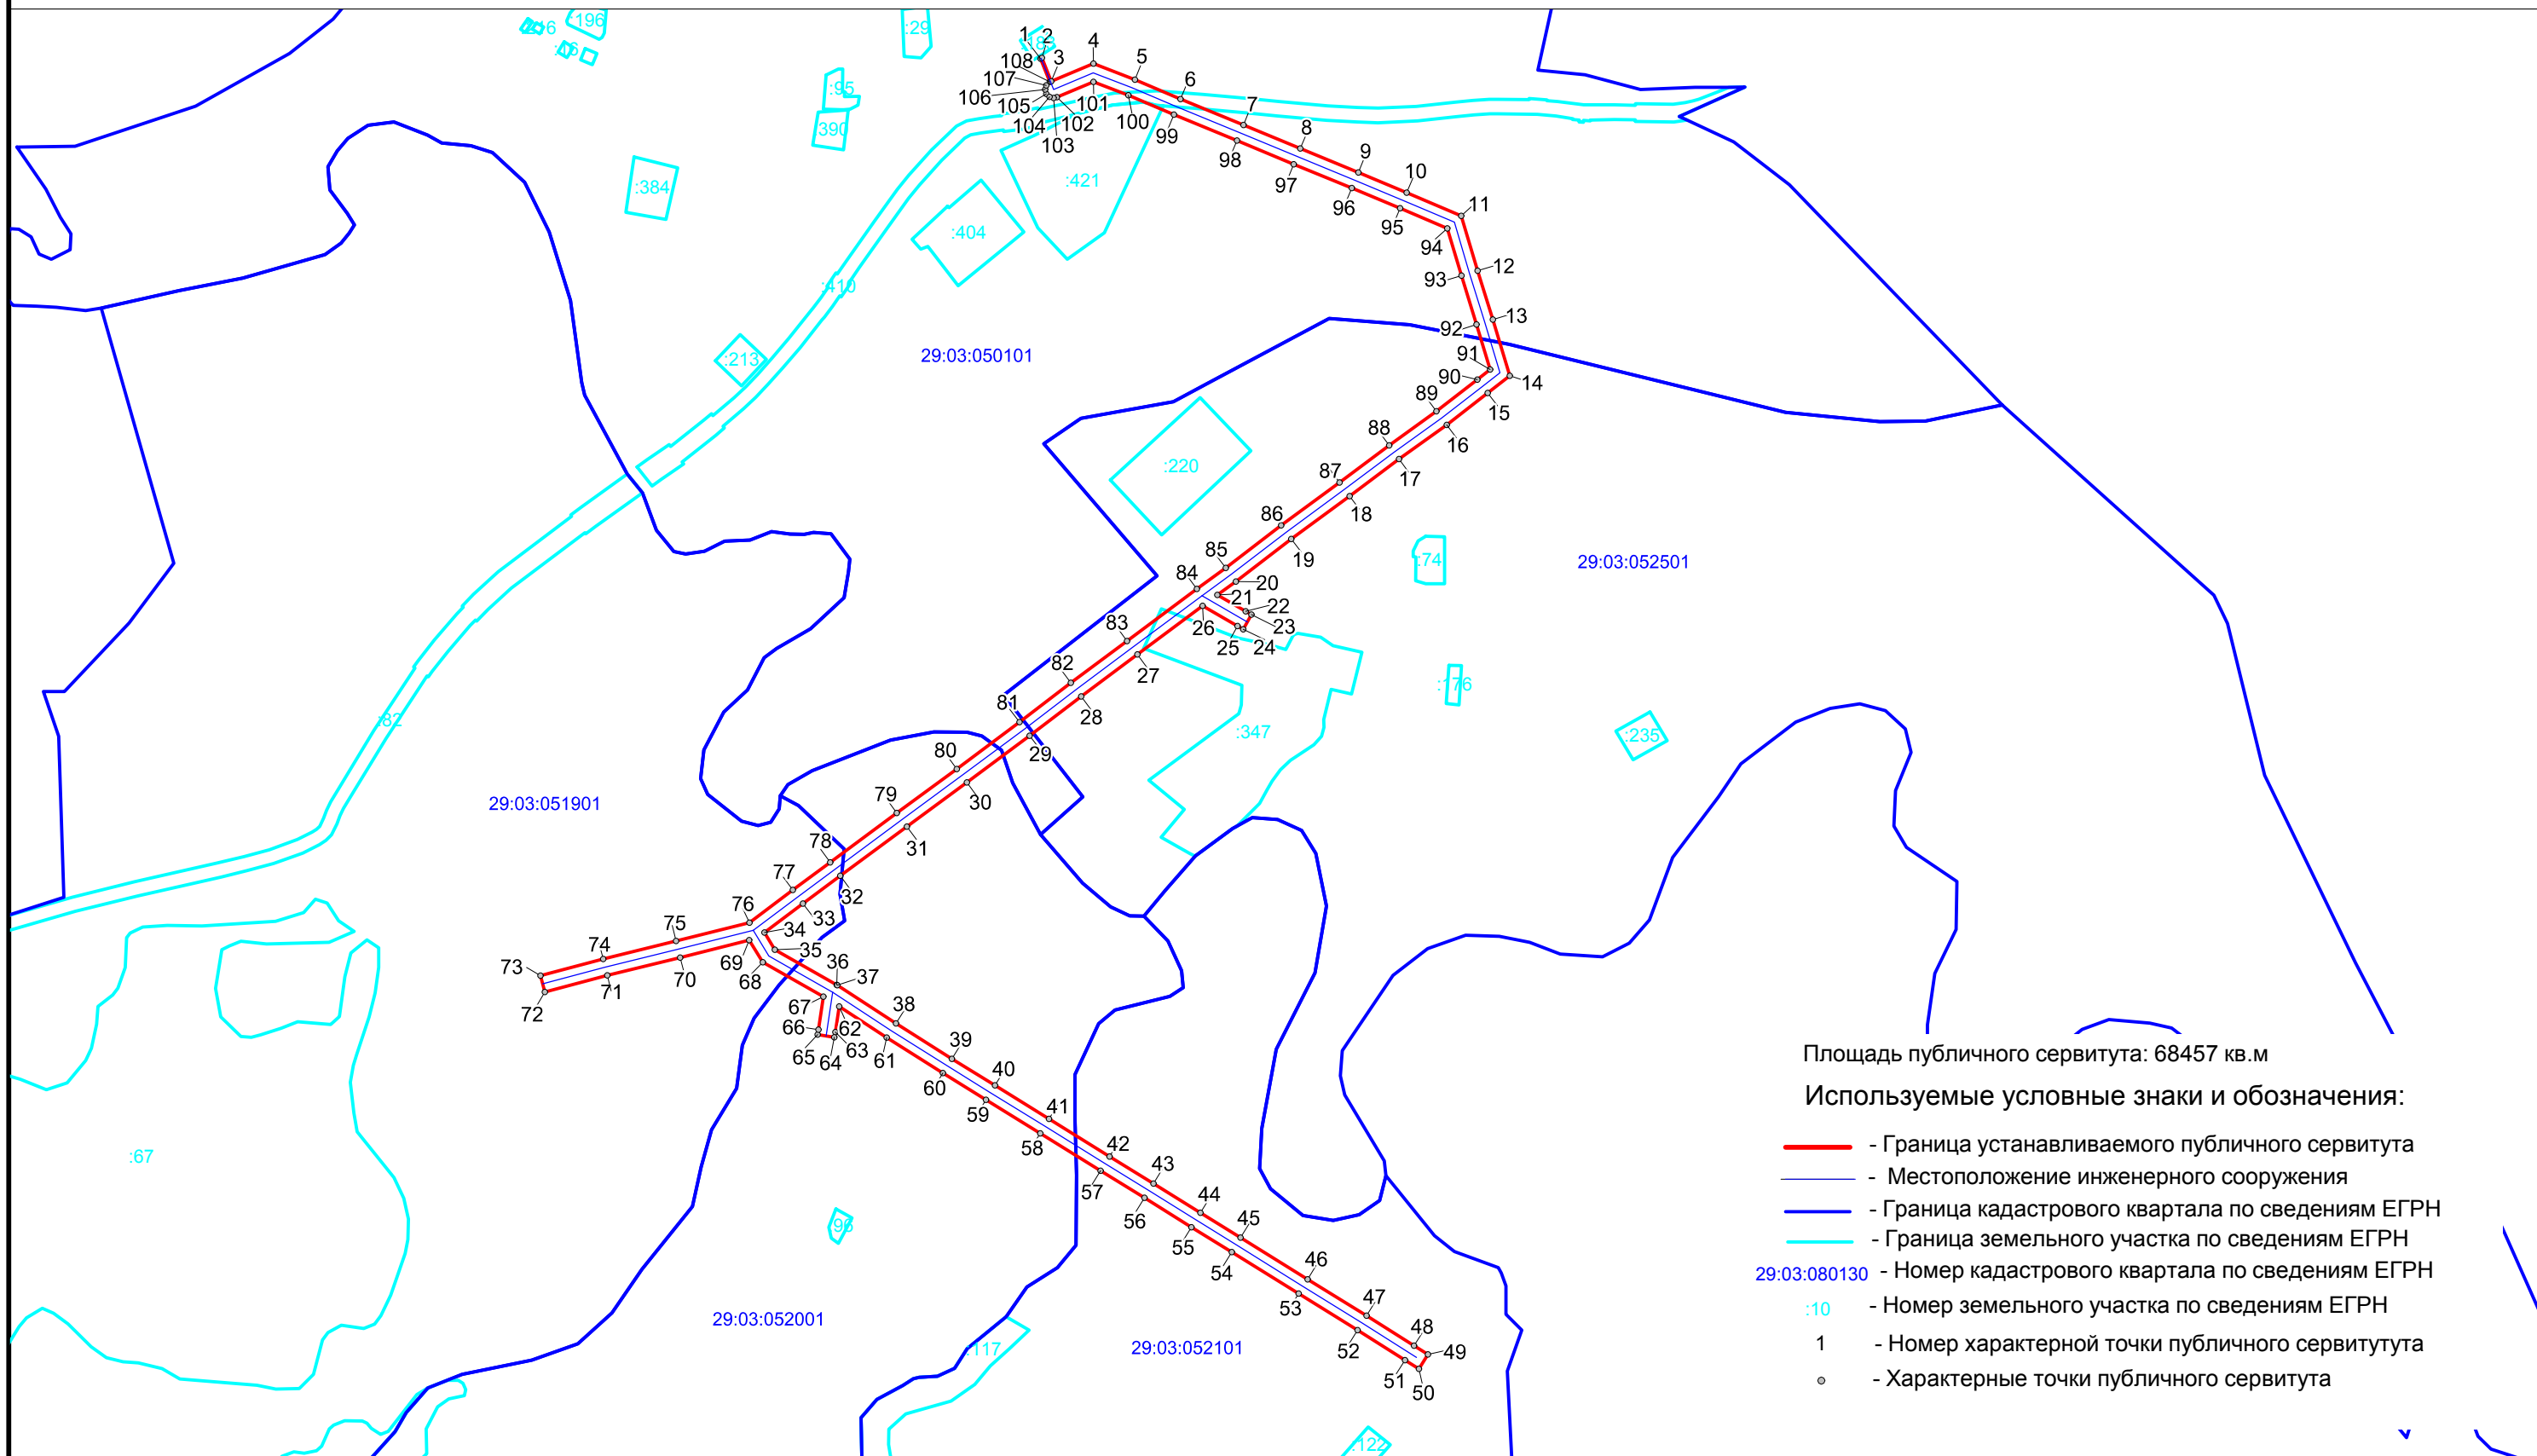

Масштаб 1 : 8000