


УТВЕРЖДЕНА
 Распоряжением Управления
 финансово-экономической деятельности
 и имущественных отношений
 Вилегодского муниципального округа
 Архангельской области

от _____ № _____

Схема расположения земельного участка на кадастровом плане территории

Условный номер земельного участка -		
Площадь земельного участка	600 кв.м.	
Обозначение характерных точек границ	Координаты, м	
	X	Y
1	2	3
н1	268345,88	4290485
н2	268336,09	4290513,37
н3	268317,19	4290506,86
н4	268326,98	4290478,47

Система координат МСК-29, зона 4

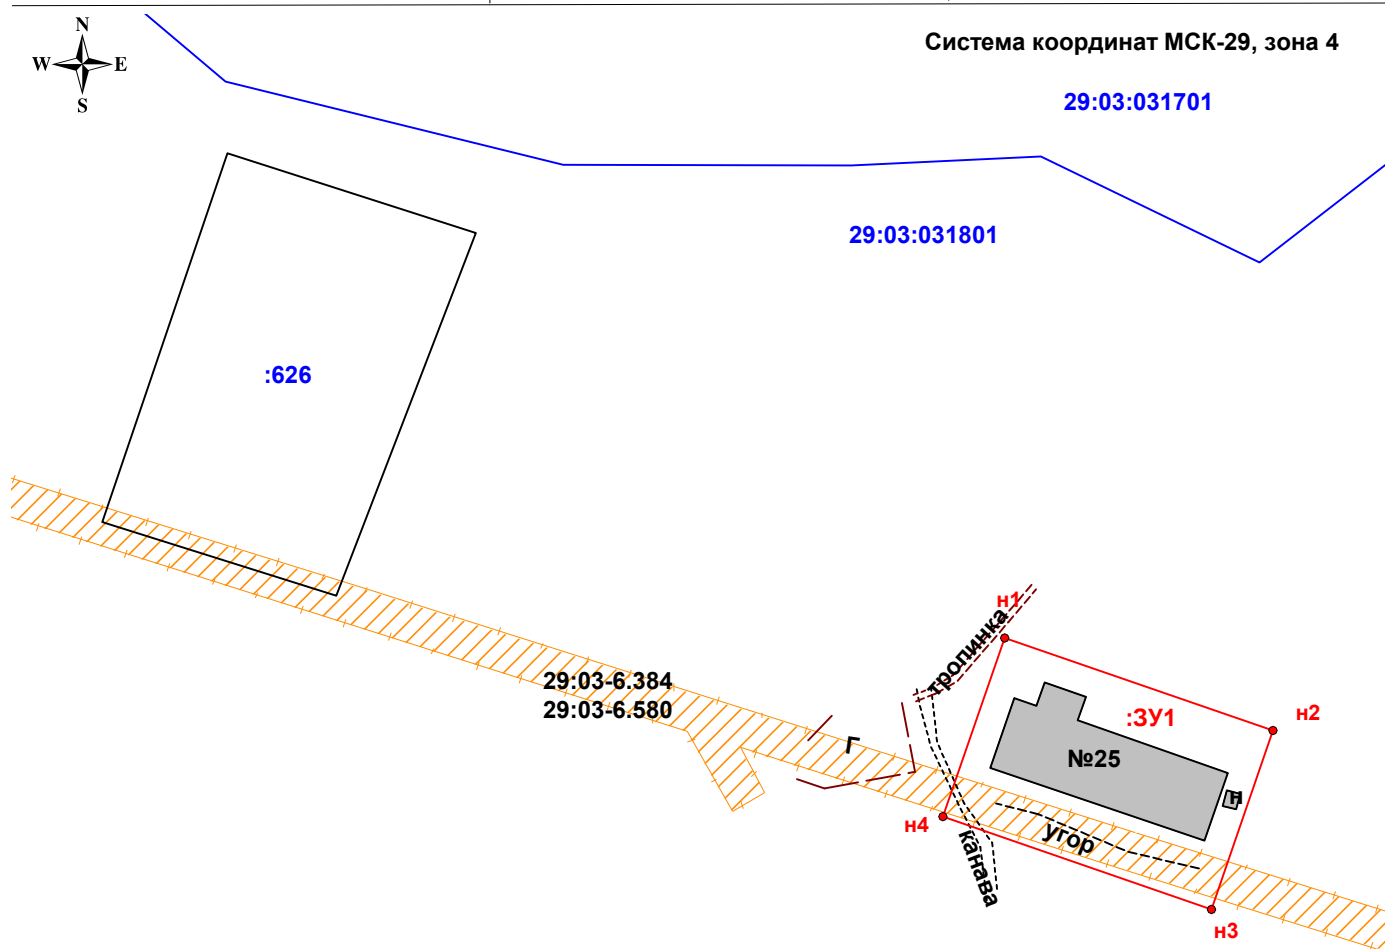

Масштаб 1:800

Условные обозначения:

- - характерная точка границы земельного участка, сведения о которой отсутствуют в ЕГРН, местоположение которой определено при кадастровых работах (новая характерная точка);
- (синяя линия) - граница кадастрового квартала;
- (красная линия) - граница формируемого земельного участка;
- (черная линия) - существующая часть границы, имеющиеся в ЕГРН сведения о которой достаточны для определения её местоположения;
- :3У1** - обозначение формируемого земельного участка;
- н1...** - надпись обозначения номеров вновь образуемых характерных точек;
- :626** - надпись обозначения кадастрового номера земельного участка;
- 29:03:031801** - надпись обозначения кадастрового квартала территории;
- 29:03-6.580** - зона с особыми условиями использования территории.