

Схема расположения границ публичного сервитута
ВЛ-10кВ "Ильинск-2"

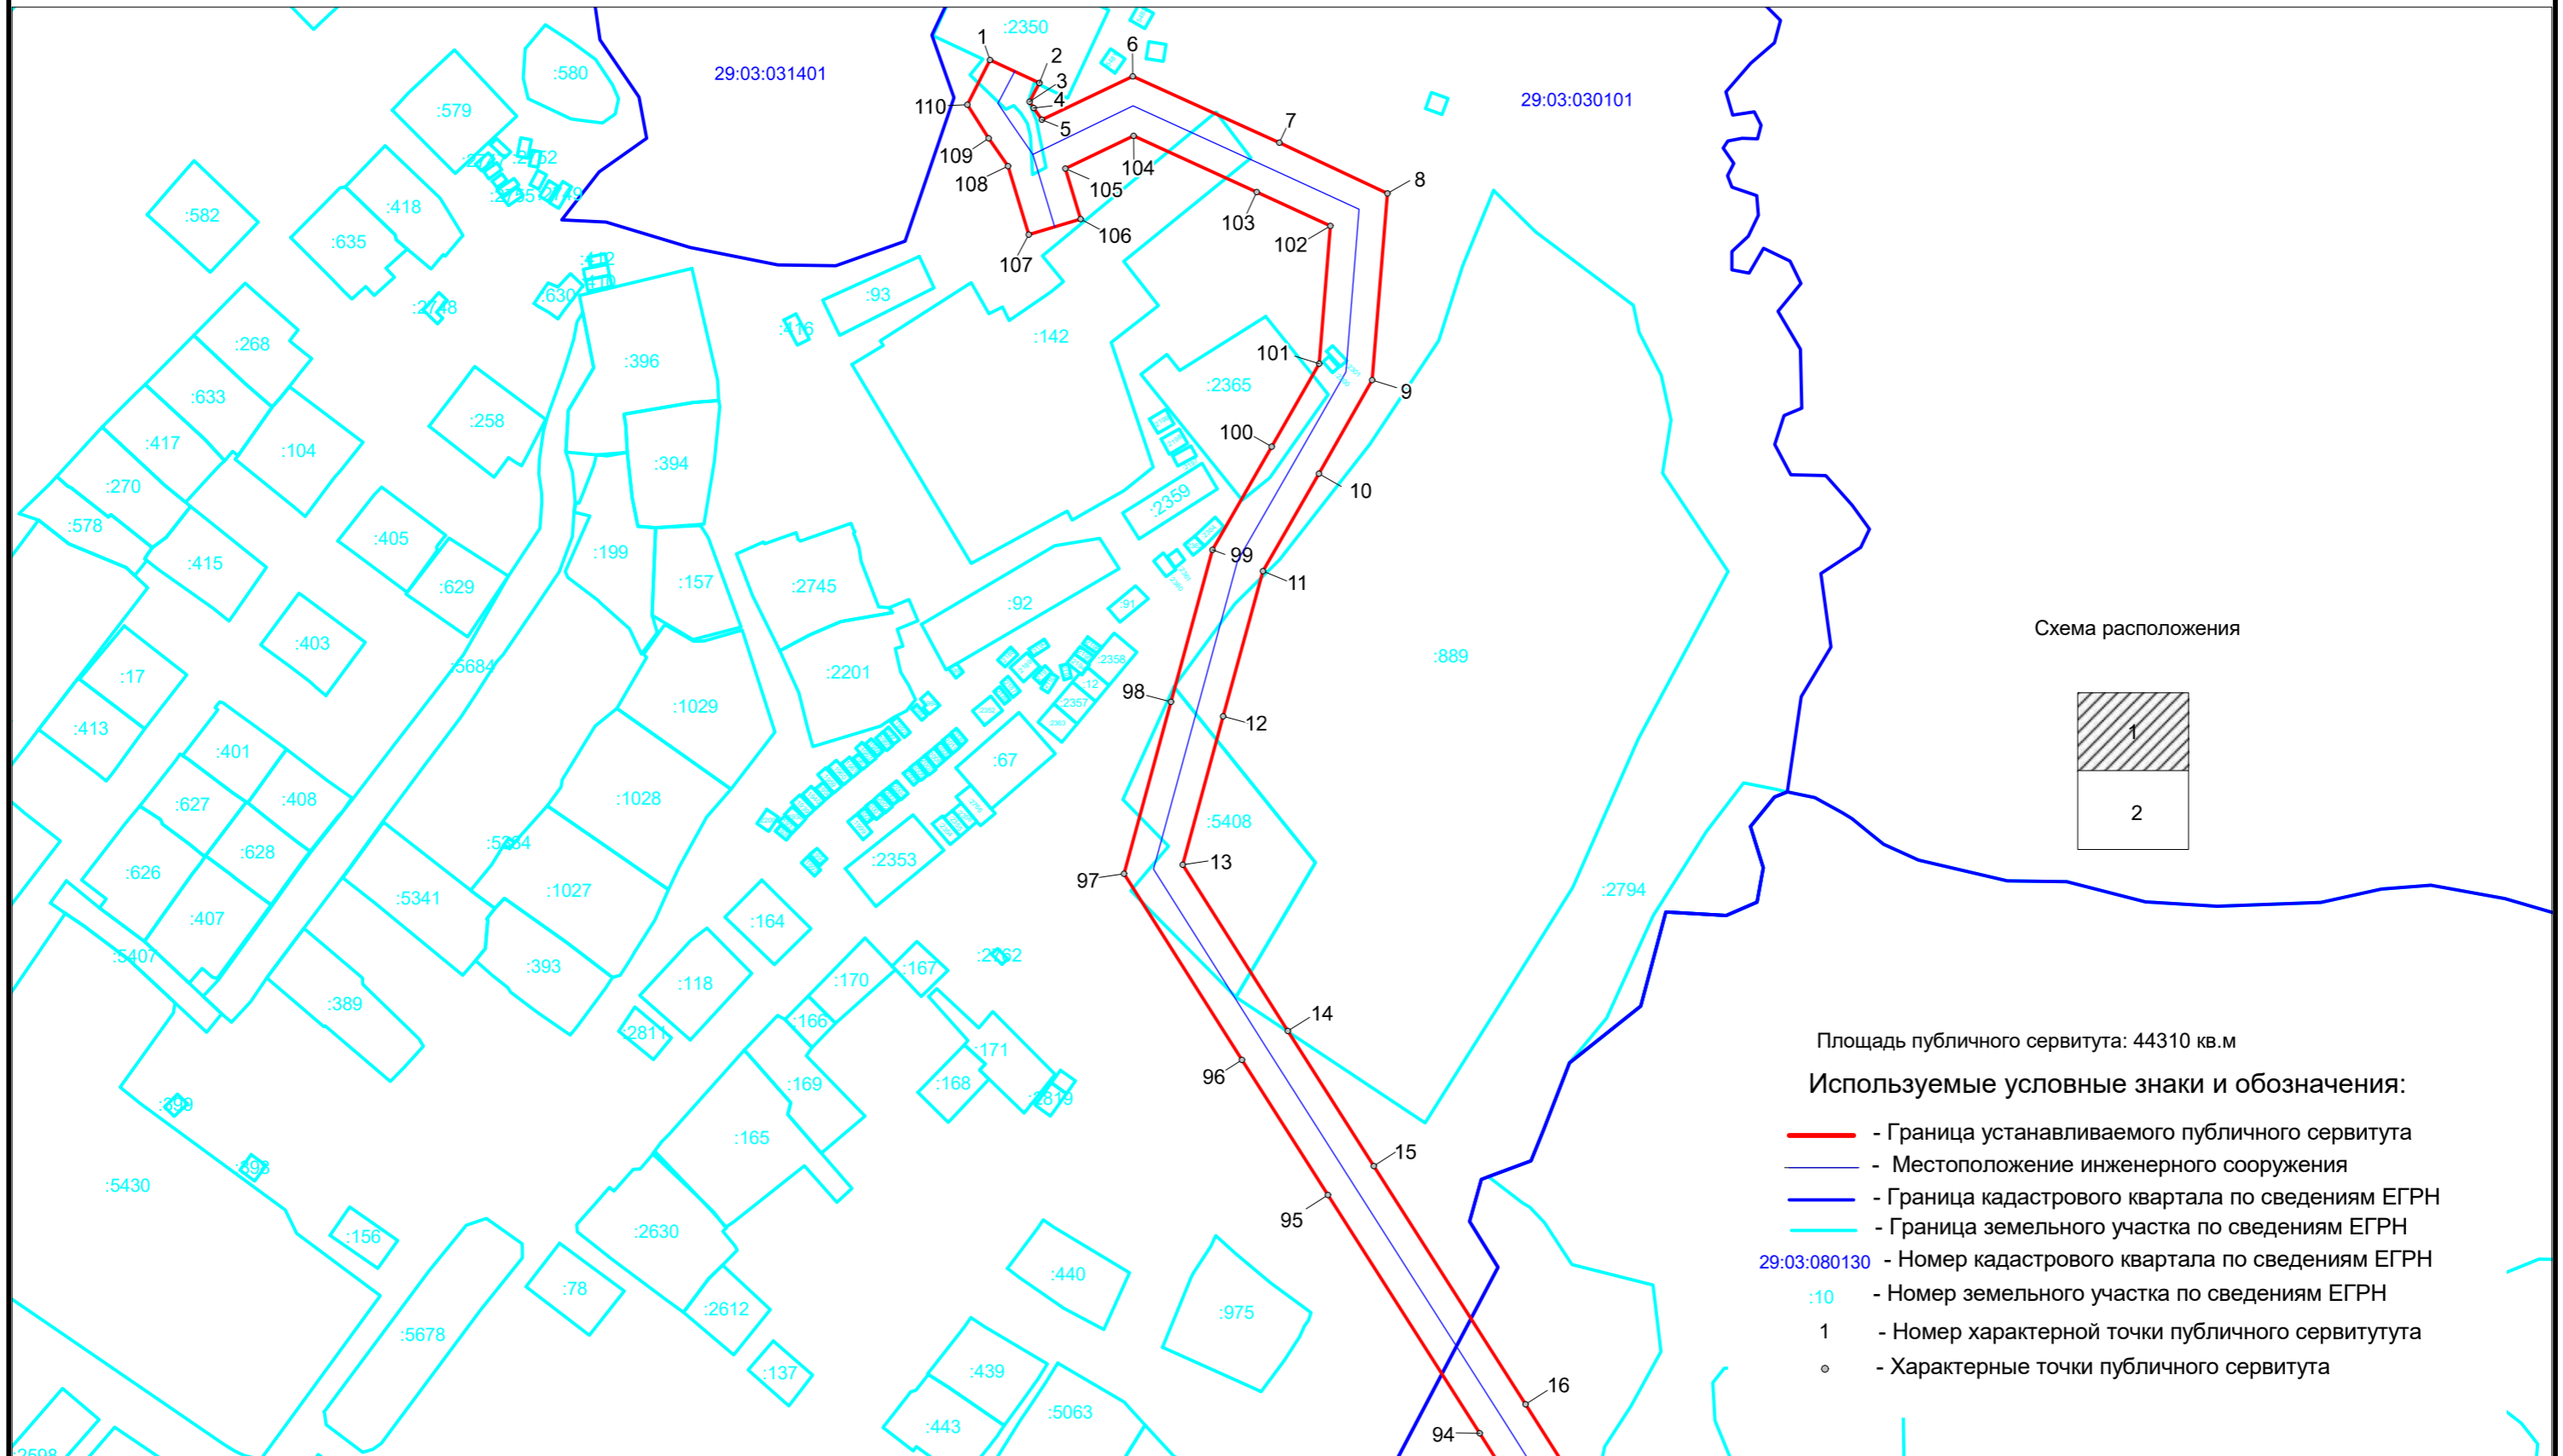


Схема расположения границ публичного сервитута
ВЛ-10кВ "Ильинск-2"

