

Схема расположения границ публичного сервитута  
ВЛ-10кВ л.1 ВЛ-0.4кВ ТП Игольница


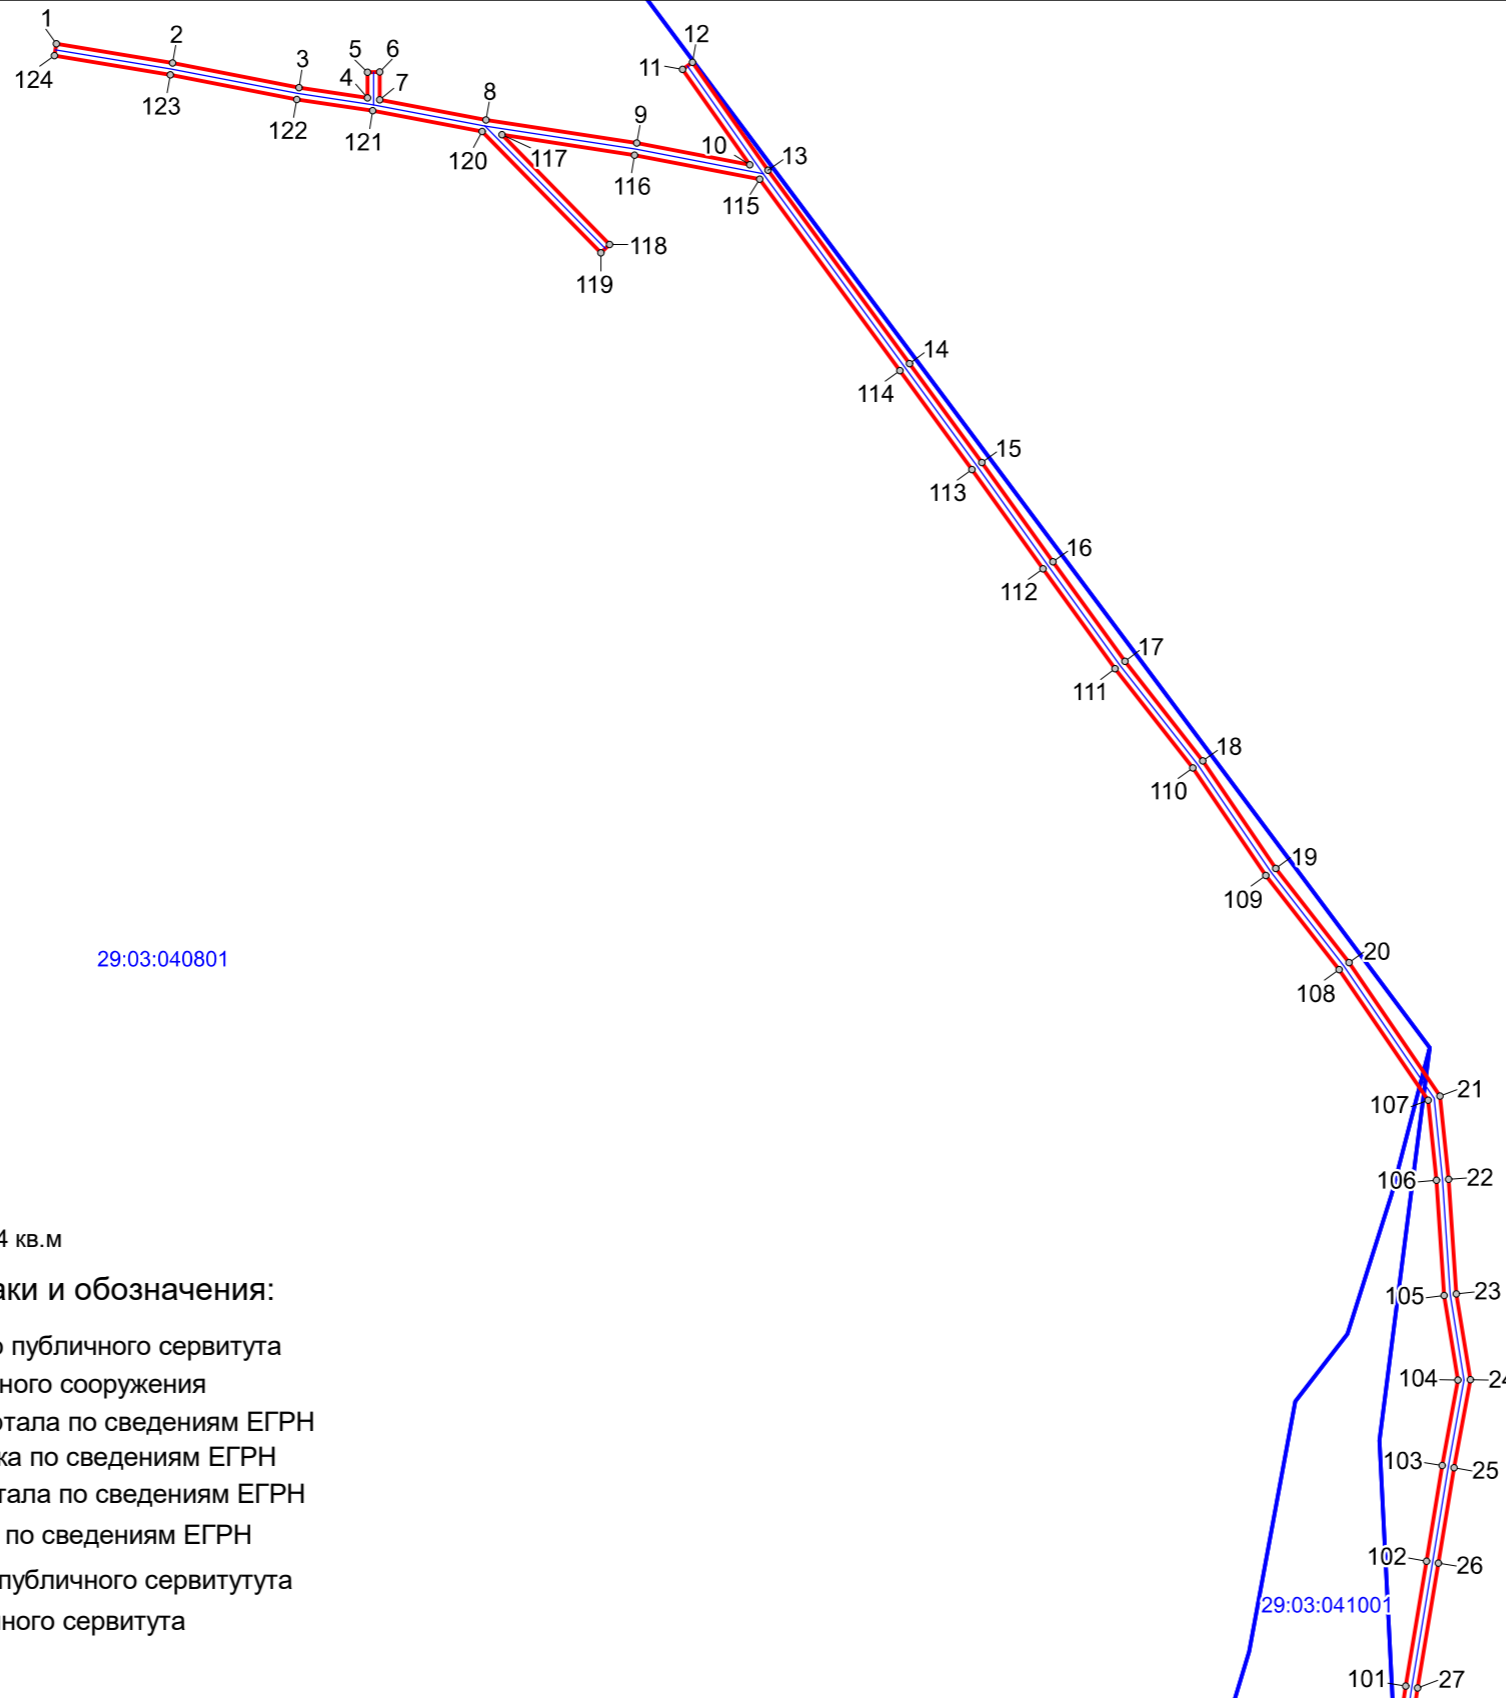


Схема расположения

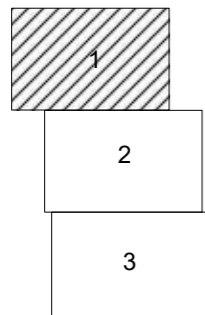

29:03:040801

29:03:040901

Площадь публичного сервитута: 9744 кв.м


Используемые условные знаки и обозначения:

- - Граница устанавливаемого публичного сервитута
- - Местоположение инженерного сооружения
- - Граница кадастрового квартала по сведениям ЕГРН
- - Граница земельного участка по сведениям ЕГРН
- 29:03:080130 - Номер кадастрового квартала по сведениям ЕГРН
- :10 - Номер земельного участка по сведениям ЕГРН
- 1 - Номер характерной точки публичного сервитута
- - Характерные точки публичного сервитута

29:03:041001





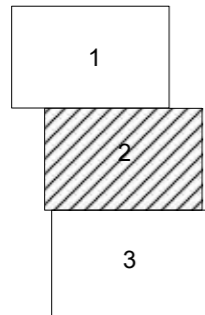



Схема расположения границ публичного сервитута  
ВЛ-10кВ л.1 ВЛ-0.4кВ ТП Игольница

Схема расположения



Площадь публичного сервитута: 9744 кв.м

Используемые условные знаки и обозначения:

-  - Граница устанавливаемого публичного сервитута
-  - Местоположение инженерного сооружения
-  - Граница кадастрового квартала по сведениям ЕГРН
-  - Граница земельного участка по сведениям ЕГРН
-  29:03:080130 - Номер кадастрового квартала по сведениям ЕГРН
-  :10 - Номер земельного участка по сведениям ЕГРН
-  1 - Номер характерной точки публичного сервитута
-  - Характерные точки публичного сервитута


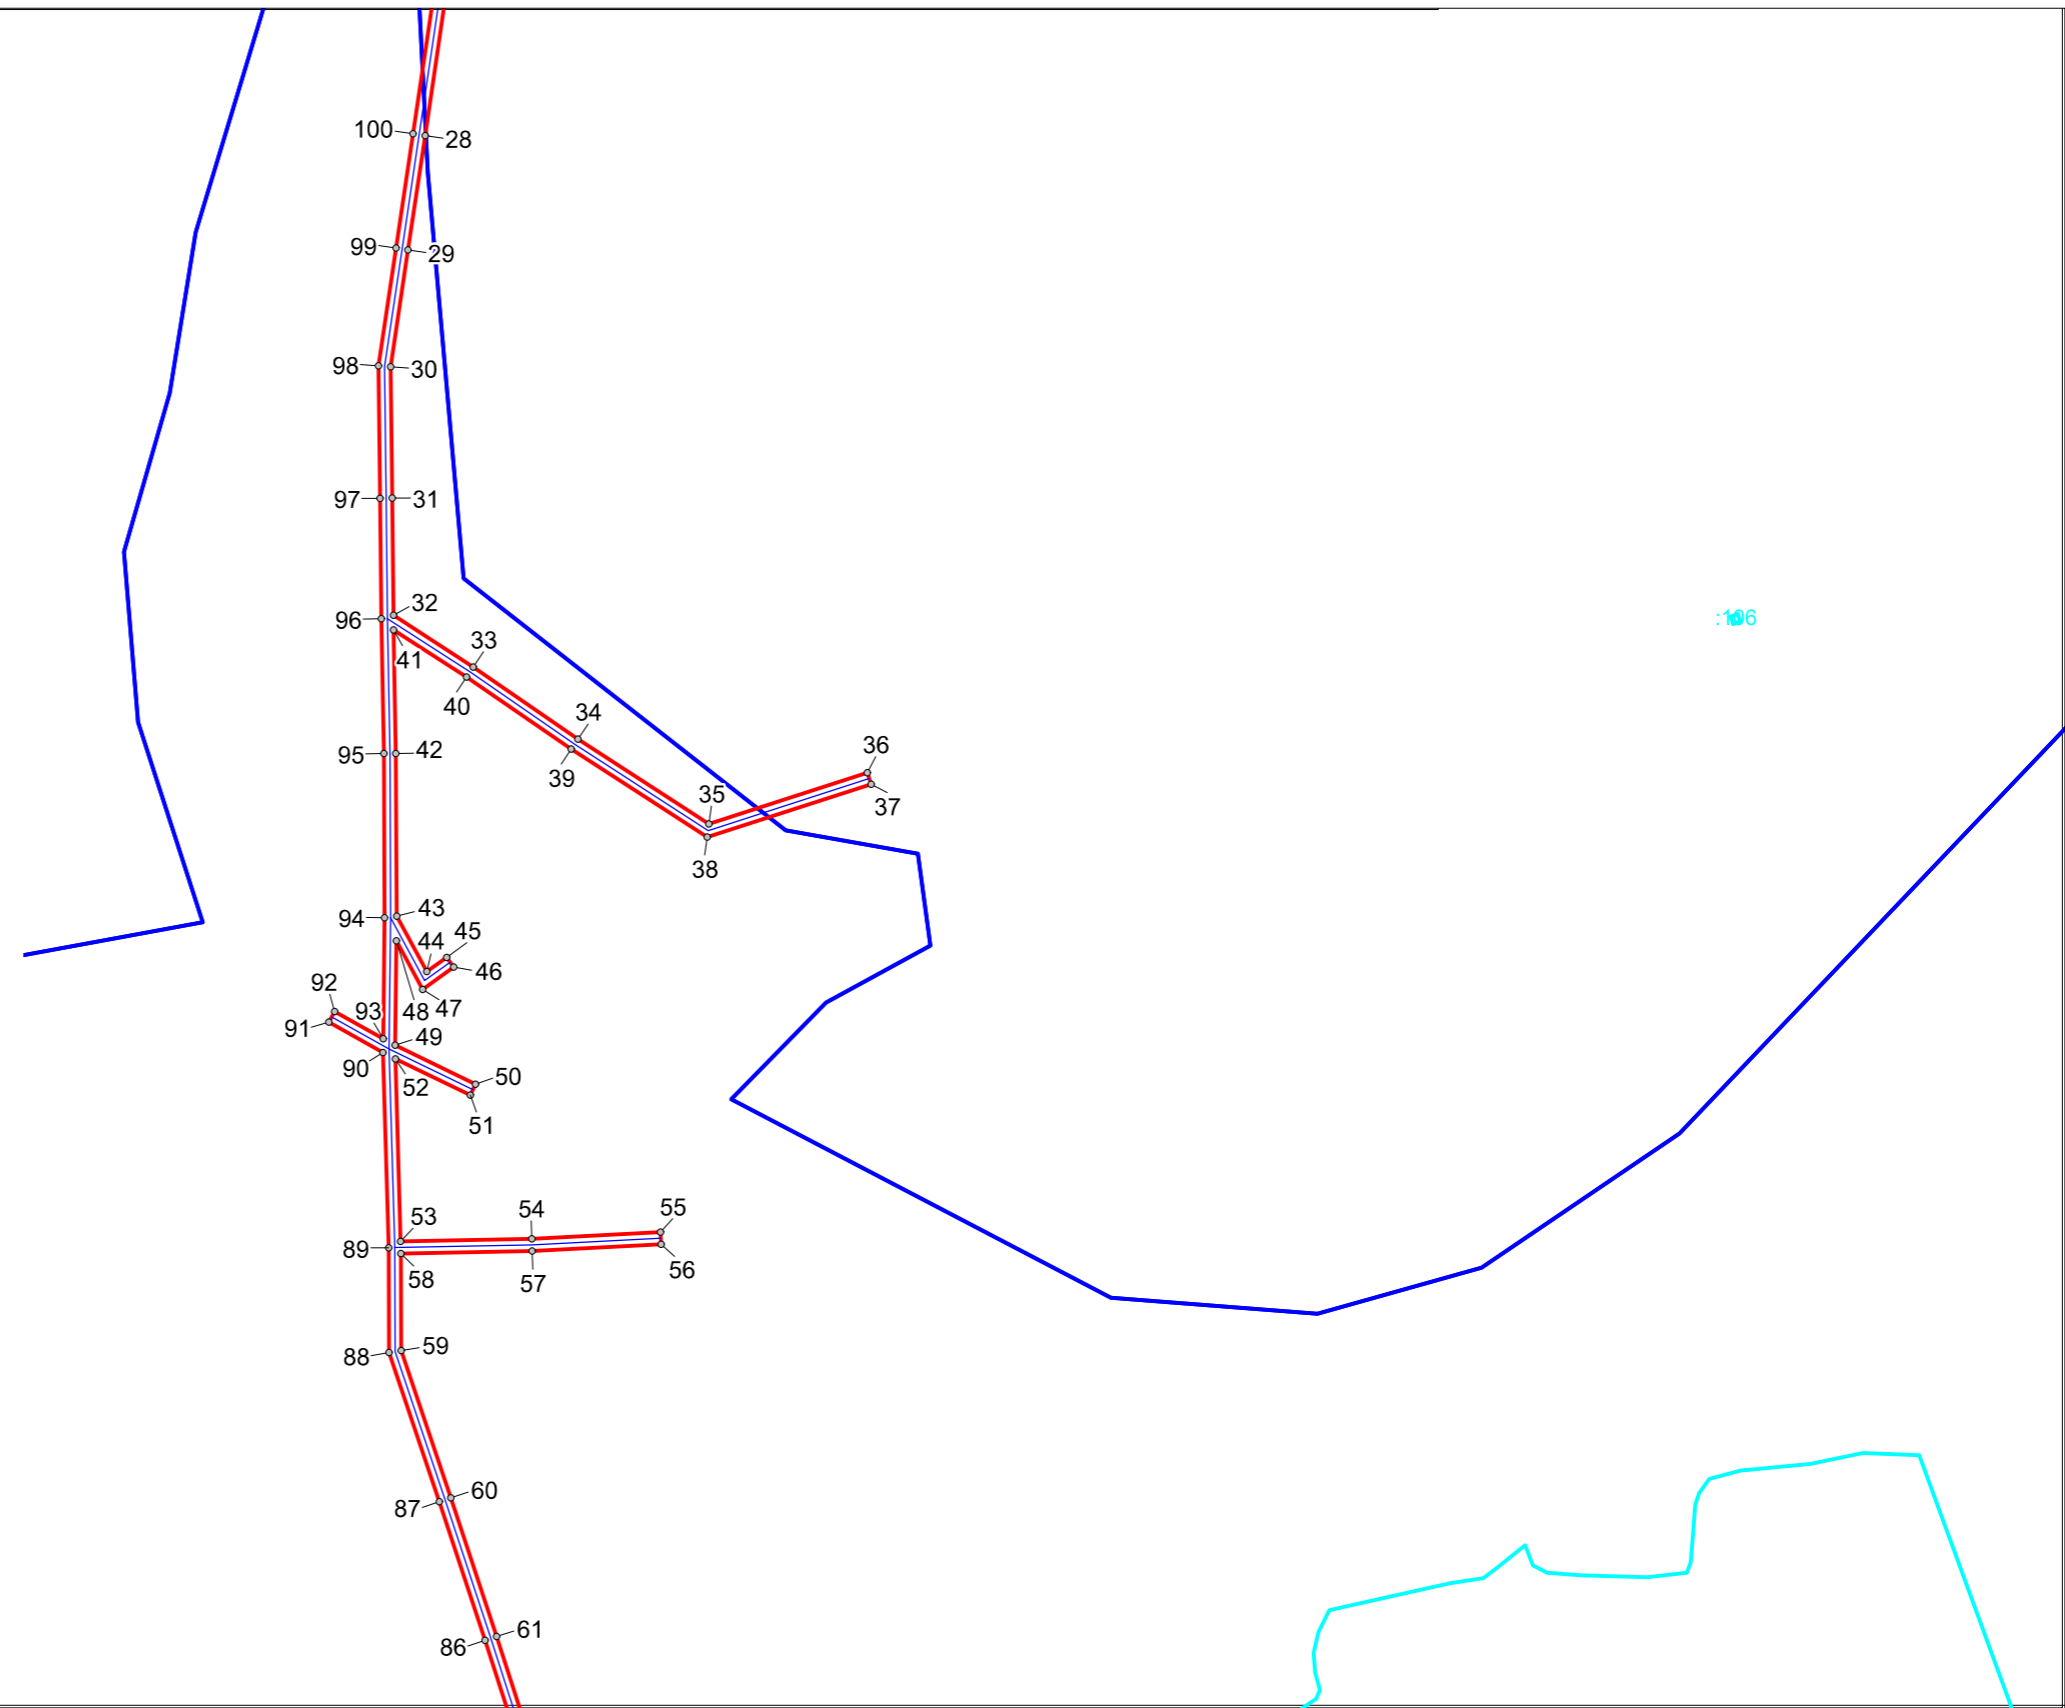






Схема расположения границ публичного сервитута  
ВЛ-10кВ л.1 ВЛ-0.4кВ ТП Игольница

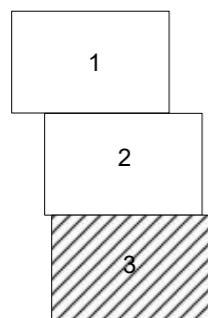Схема расположения



Площадь публичного сервитута: 9744 кв.м

Используемые условные знаки и обозначения:

-  - Граница устанавливаемого публичного сервитута
-  - Местоположение инженерного сооружения
-  - Граница кадастрового квартала по сведениям ЕГРН
-  - Граница земельного участка по сведениям ЕГРН
- 29:03:080130 - Номер кадастрового квартала по сведениям ЕГРН
- :10 - Номер земельного участка по сведениям ЕГРН
- 1 - Номер характерной точки публичного сервитута
- o - Характерные точки публичного сервитута

